

Моё Село

Приложение к газете
Барышевского сельсовета

№ 8/1 (143/1), август 2024 года

www.baryshevo.nso.ru

АДМИНИСТРАЦИЯ БАРЫШЕВСКОГО СЕЛЬСОВЕТА
НОВОСИБИРСКОГО РАЙОНА НОВОСИБИРСКОЙ ОБЛАСТИ
ПОСТАНОВЛЕНИЕ
с. Барышево 20.08.2024 г.
№ 301

О выдаче разрешений на использование части земель муниципальной собственности с кадастровым номером 54:19:160121:3814 без предоставления земельного участка и установления сервитута в установленных Правительством Российской Федерации случаях

На основании заявления ООО «ТЕХНОГАЗ» (вх. № 2303 от 04.07.2024 г.) (ОГРН 1035401488198, ИНН 5404148259/ КПП 543301001), адрес местонахождения: Новосибирская область, г. Новосибирск, ул. Кирова, д. 27, стр. 2, руководствуясь статьями 39.33, 39.34, 39.35, 39.36 Земельного кодекса Российской Федерации, постановлением Правительства Российской Федерации от 03.12.2014 г. № 1300 «Об утверждении перечня видов объектов, размещение которых может осуществляться на землях или земельных участках, находящихся в государственной или муниципальной собственности, без предоставления земельных участков и установления сервитутов» постановлением Правительства Новосибирской области от 20.07.2015 г. № 269-п «Об установлении порядка и условий размещения объектов, виды которых установлены постановлением Правительства Российской Федерации от 03.12.2014 г. № 1300 «Об утверждении перечня видов объектов, размещение которых может осуществляться на землях или земельных участках, находящихся в государственной или муниципальной собственности, без предоставления земельных участков и установления сервитутов», на землях или земельных участках на территории Новосибирской области, находящихся в государственной или муниципальной собственности, без предоставления земельных участков и установления сервитутов, публичного сервитута», администрация Барышевского сельсовета Новосибирского района Новосибирской области

ПОСТАНОВЛЯЕТ:

1. Разрешить ООО «ТЕХНОГАЗ» использование части земель муниципальной собственности с кадастровым номером 54:19:160121:3814 (далее – Часть земель) общей площадью 157 кв. м, по адресу: Новосибирская область, Новосибирский район, с. Барышево, координаты характерных точек которой указаны в схеме границ земель или части земельного участка на кадастровом плане территории (Приложение), в целях размещения подземного линейного объекта местного значения в соответствии с постановлением Правительства РФ от 13.09.2021 г. № 1550: «Подключение в рамках догазификации жилых домов, расположенных в селе Барышево Барышевского сельсовета Новосибирского района НСО (1 этап)» (далее – Объект). (Код объекта 54-23-259-008).

2. Установить, что проведение земляных работ для целей, указанных в пункте 1 настоящего постановления, осуществляется в порядке, предусмотренном Правилами благоустройства территории Барышевского сельсовета Новосибирского района Новосибирской области, утвержденных решением Совета депутатов от 04.07.2018 № 3.

3. Размер платы за размещение Объекта составляет 1540,13 (одна тысяча пятьсот сорок рублей 13 копеек)

Расчет платы определяется по формуле:

$$1307,97 \text{ руб./кв.м} * 1,5\% * 157 \text{ кв.м} * 1 * 1/12 * 6 = 1540,13 \text{ руб.}$$

1307,97 руб. кв./м – средний уровень кадастровой стоимости земель по соответствующей группе видов использования, определенный в соответствии с приказом департамента имущества и земельных отношений Новосибирской области от 20.10.2022 г. № 3017 «Об утверждении результатов определения кадастровой стоимости земельных участков на территории Новосибирской области и среднего уровня кадастровой стоимости по муниципальным районам и городским округам Новосибирской области» (С);

1,5% – ставка платы за квадратный метр используемой площади земель, земельного участка. Ставка платы за квадратный метр используемой площади земель, земельного участка устанавливается равной налоговой ставке земельного налога, установленной решением Совета депутатов Барышевского сельсовета Новосибирского района Новосибирской области от 05.11.2019 г. № 9 «Об определении налоговых ставок, льгот, порядка и сроков уплаты земельного налога на территории Барышевского сельсовета Новосибирского района Новосибирской области.

157 кв. м – площадь используемых земель, земельного участка (Кпл);

1 – коэффициент, устанавливающий зависимость размера платы от вида объекта, размещаемого на землях, земельном участке (Ки);

12 – количество месяцев в году;

6 – количество месяцев использования;

1540,13 – размер платы за 6 месяцев использования, в рублях (П).

4. В случае, если использование Части земель приведет к порче или уничтожению плодородного слоя почвы в границах Части земель ООО «ТЕХНОГАЗ» обязано привести Часть земель в состояние, пригодное для ее использования в соответствии с разрешенным использованием, и выполнить работы по рекультивации Части земель.

5. Действие данного постановления может быть прекращено со дня предоставления земельного участка гражданину или юридическому лицу. Уведомление о прекращении действия разрешения в связи с предоставлением земельного участка гражданину или юридическому лицу направляется в срок, не превышающий 10 дней со дня такого предоставления.

6. Разрешение выдается на срок – 6 (один) месяц.

7. Контроль за исполнение настоящего Постановления возложить на заместителя главы администрации Барышевского сельсовета Сорокина К.А.


Глава Барышевского сельсовета
А.А. Алексеев

Утверждена

от _____ № _____

Схема расположения части земельного участка на кадастровом плане территории

Условный номер части земельного участка: 54:19:160121:3814/Чз1		
Площадь части земельного участка: 157 кв. м		
Местоположение обл. Новосибирская, р-н Новосибирский, Барышевский сельсовет, с. Барышево		
Цель использования: для размещения линейного объекта (газопровод)		
Система координат: МСК НСО, зона 4		
Обозначение характерных точек границ	Координаты	
	X	Y
1	481310.01	4215761.83
2	481324.09	4215771.86
3	481323.21	4215772.99
4	481320.34	4215776.77
5	481309.60	4215769.43
6	481302.24	4215779.06
7	481299.26	4215776.50
8	481301.73	4215773.22

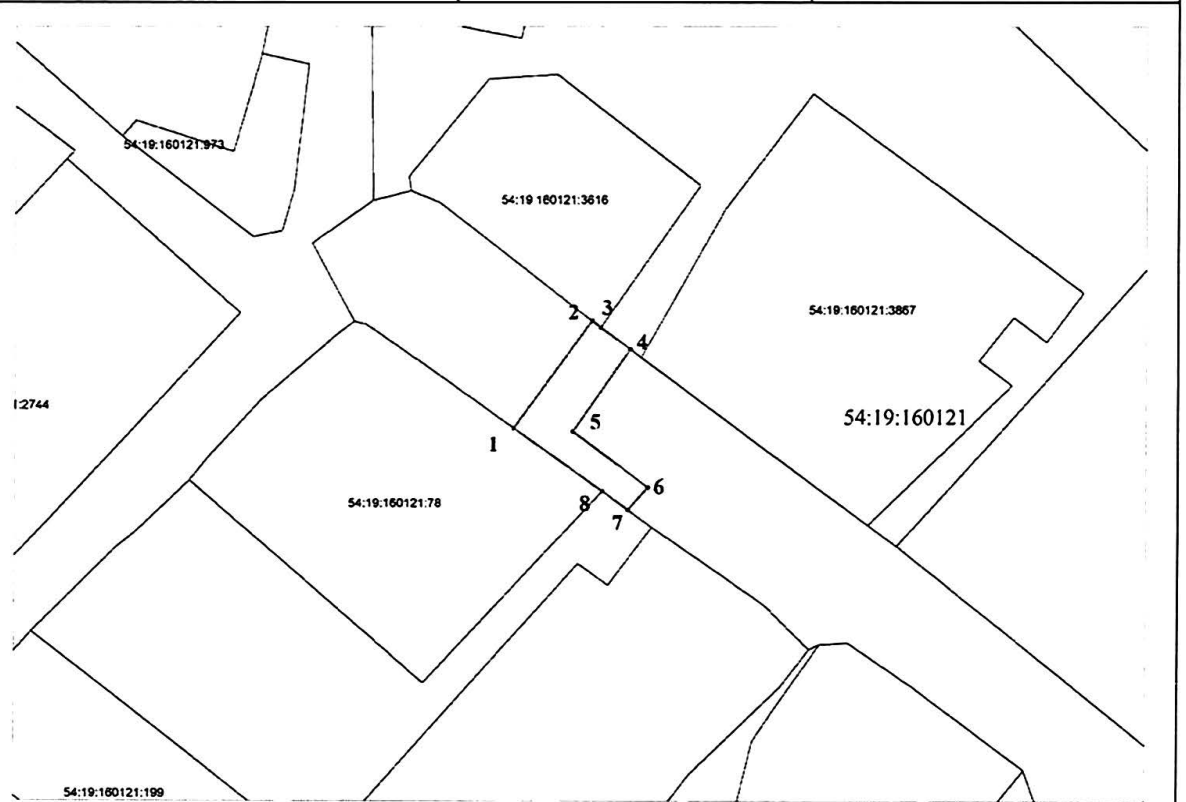

Масштаб 1:500

Условные обозначения:

- изображение границ учтенных земельных участков
- изображение границ образуемой части земельного участка
- изображение границы кадастрового квартала
- 54:19:060501:630 – кадастровый номер земельного участка
- 54:19:060501 – номер кадастрового квартала

**В СЛУЧАЕ ПОЖАРА
ЗВОНИТЬ:**

**101 или 112
С ЛЮБОГО ТЕЛЕФОНА**



**АДМИНИСТРАЦИЯ БАРЫШЕВСКОГО СЕЛЬСОВЕТА
НОВОСИБИРСКОГО РАЙОНА НОВОСИБИРСКОЙ ОБЛАСТИ
ПОСТАНОВЛЕНИЕ
с. Барышево 20.08.2024 г.
№ 302**

О выдаче разрешений на использование части земель муниципальной собственности с кадастровым номером 54:19:000000:8793 без предоставления земельного участка и установления сервитута в установленных Правительством Российской Федерации случаях

На основании заявления ООО «ТЕХНОГАЗ» (вх. № 2511 от 23.07.2024 г.) (ОГРН 1035401488198, ИНН 5404148259/ КПП 543301001), адрес местонахождения: Новосибирская область, г. Новосибирск, ул. Кирова, д. 27, стр. 2, руководствуясь статьями 39.33, 39.34, 39.35, 39.36 Земельного кодекса Российской Федерации, постановлением Правительства Российской Федерации от 03.12.2014 г. № 1300 «Об утверждении перечня видов объектов, размещение которых может осуществляться на землях или земельных участках, находящихся в государственной или муниципальной собственности, без предоставления земельных участков и установления сервитутов» постановлением Правительства Новосибирской области от 20.07.2015 г. № 269-п «Об установлении порядка и условий размещения объектов, виды которых установлены постановлением Правительства Российской Федерации от 03.12.2014 г. № 1300 «Об утверждении перечня видов объектов, размещение которых может осуществляться на землях или земельных участках, находящихся в государственной или муниципальной собственности, без предоставления земельных участков и установления сервитутов», на землях или земельных участках на территории Новосибирской области, находящихся в государственной или муниципальной собственности, без предоставления земельных участков и установления сервитутов, публичного сервитута», администрация Барышевского сельсовета Новосибирского района Новосибирской области

ПОСТАНОВЛЯЕТ:

1. Разрешить ООО «ТЕХНОГАЗ» использование части земель муниципальной собственности с кадастровым номером 54:19:000000:8793 (далее – Часть земель) общей площадью 1113 кв.м, по адресу: Новосибирская область, Новосибирский район, с. Барышево, координаты характерных точек которой указаны в схеме границ земель или части земельного участка на кадастровом плане территории (Приложение), в целях размещения подземного линейного объекта местного значения в соответствии с постановлением Правительства РФ от 13.09.2021 г. № 1550: «Подключение в рамках догазификации жилых домов, расположенных в селе Барышево Барышевского сельсовета Новосибирского района НСО (1 этап)» (далее – Объект). (Код объекта 54-23-259-081).

2. Установить, что проведение земляных работ для целей, указанных в пункте 1 настоящего постановления, осуществляется в порядке, предусмотренном Правилами благоустройства территории Барышевского сельсовета Новосибирского района Новосибирской области, утвержденных решением Совета депутатов от 04.07.2018 № 3.

3. Размер платы за размещение Объекта составляет 1540,13 (одна тысяча пятьсот сорок рублей 13 копеек)

Расчет платы определяется по формуле:

$$286,06 \text{ руб./кв.м} * 1,5\% * 1113 \text{ кв.м} * 1 * 1/12 * 6 = 2387,89 \text{ где:}$$

286,06 руб. кв./м – средний уровень кадастровой стоимости земель по соответствующей группе видов использования, определенный в соответствии с приказом департамента имущества и земельных отношений Новосибирской области от 20.10.2022 г. № 3017 «Об утверждении результатов определения кадастровой стоимости земельных участков на территории Новосибирской области и среднего уровня кадастровой стоимости по муниципальным районам и городским округам Новосибирской области» (Су);

1,5% - ставка платы за квадратный метр используемой площади земель, земельного участка. Ставка платы за квадратный метр используемой площади земель, земельного участка устанавливается равной налоговой ставке земельного налога, установленной решением Совета депутатов Барышевского сельсовета Новосибирского района Новосибирской области от 05.11.2019 г. № 9 «Об определении налоговых ставок, льгот, порядка и сроков уплаты земельного налога на территории Барышевского сельсовета Новосибирского района Новосибирской области.

1113 кв.м – площадь используемых земель, земельного участка (Кпл);

1 – коэффициент, устанавливающий зависимость размера платы от вида объекта, размещаемого на землях, земельном участке (Ки);

12 – количество месяцев в году;

6 – количество месяцев использования;

2387,89 – размер платы за 6 месяцев использования, в рублях (П).

4. В случае, если использование Части земель приведет к порче или уничтожению плодородного слоя почвы в границах Части земель ООО «ТЕХНОГАЗ» обязано привести Часть земель в состояние, пригодное для ее использования в соответствии с разрешенным использованием, и выполнить работы по рекультивации Части земель.

5. Действие данного постановления может быть прекращено со дня предоставления земельного участка гражданину или юридическому лицу. Уведомление о прекращении действия разрешения в связи с предоставлением земельного участка гражданину или юридическому лицу направляется в срок, не превышающий 10 дней со дня такого предоставления.

6. Разрешение выдается на срок – 6 (один) месяц.

7. Контроль за исполнение настоящего Постановления возложить на заместителя главы администрации Барышевского сельсовета Сорокина К.А.


Глава Барышевского сельсовета
А.А. Алексеев

Утверждена

от _____ № _____

Схема расположения части земельного участка
на кадастровом плане территории

Условный номер части земельного участка: 54:19:000000:8793/Чзл1		
Площадь части земельного участка: 1113 кв.м		
Местоположение: Новосибирская область, Новосибирский р-н, с/с Барышевский, п Двуречье		
Цель использования: для размещения линейного объекта (газопровод)		
Обозначение характера тояек границ	Координаты	
	X	Y
1	479836.94	4216345.64
2	479839.94	4216348.31
3	479828.92	4216360.56
4	479866.41	4216401.28
5	479890.56	4216434.56
6	479899.93	4216426.55
7	479902.44	4216429.67
8	479900.53	4216431.30
9	479900.20	4216431.40
10	479900.30	4216431.50
11	479893.18	4216437.58
12	479904.22	4216447.09
13	479921.38	4216461.87
14	479937.62	4216476.43
15	479961.15	4216498.35
16	479963.31	4216500.55
17	479944.53	4216488.33
18	479934.94	4216479.40
19	479918.76	4216464.90
20	479916.81	4216463.22
21	479917.95	4216462.15
22	479898.20	4216446.90
23	479898.06	4216447.07
24	479894.27	4216443.80
25	479894.60	4216443.45
26	479893.40	4216442.21
27	479892.81	4216442.55
28	479890.24	4216440.33
29	479889.40	4216439.10
30	479866.00	4216406.85
31	479865.67	4216407.05
32	479863.38	4216403.90
33	479851.40	4216390.87
34	479842.50	4216378.35
35	479831.90	4216365.25
36	479825.65	4216359.65
37	479824.25	4216358.41
38	479824.80	4216358.15
39	479825.65	4216357.96
40	479836.94	4216345.64
41	479993.81	4216519.09
42	479993.65	4216519.00
43	479990.21	4216516.91
44	479991.04	4216513.36
45	479981.73	4216508.09
46	479978.04	4216506.28
47	479969.93	4216500.11
48	479967.05	4216502.83
49	479963.95	4216500.95
50	479963.70	4216500.80
51	479963.51	4216500.68
52	479963.94	4216500.26
53	479968.42	4216496.03
54	479969.80	4216495.49
55	479971.01	4216495.90
56	479979.97	4216502.78
57	479983.54	4216504.52
58	479994.31	4216510.61
59	479995.05	4216513.79
60	479993.81	4216519.09
61	479795.87	4216322.57
62	479816.76	4216353.17
63	479808.50	4216347.76
64	479808.10	4216347.57
65	479788.41	4216318.73
66	479795.25	4216322.30
67	479795.87	4216322.57
68	479755.79	4216270.19
69	479765.25	4216290.14
70	479765.00	4216290.57
71	479765.91	4216291.56
72	479768.35	4216296.70
73	479771.05	4216301.85
74	479771.48	4216302.69
75	479768.08	4216299.78
76	479761.05	4216292.18
77	479760.80	4216289.80
78	479762.14	4216287.55
79	479755.79	4216270.19

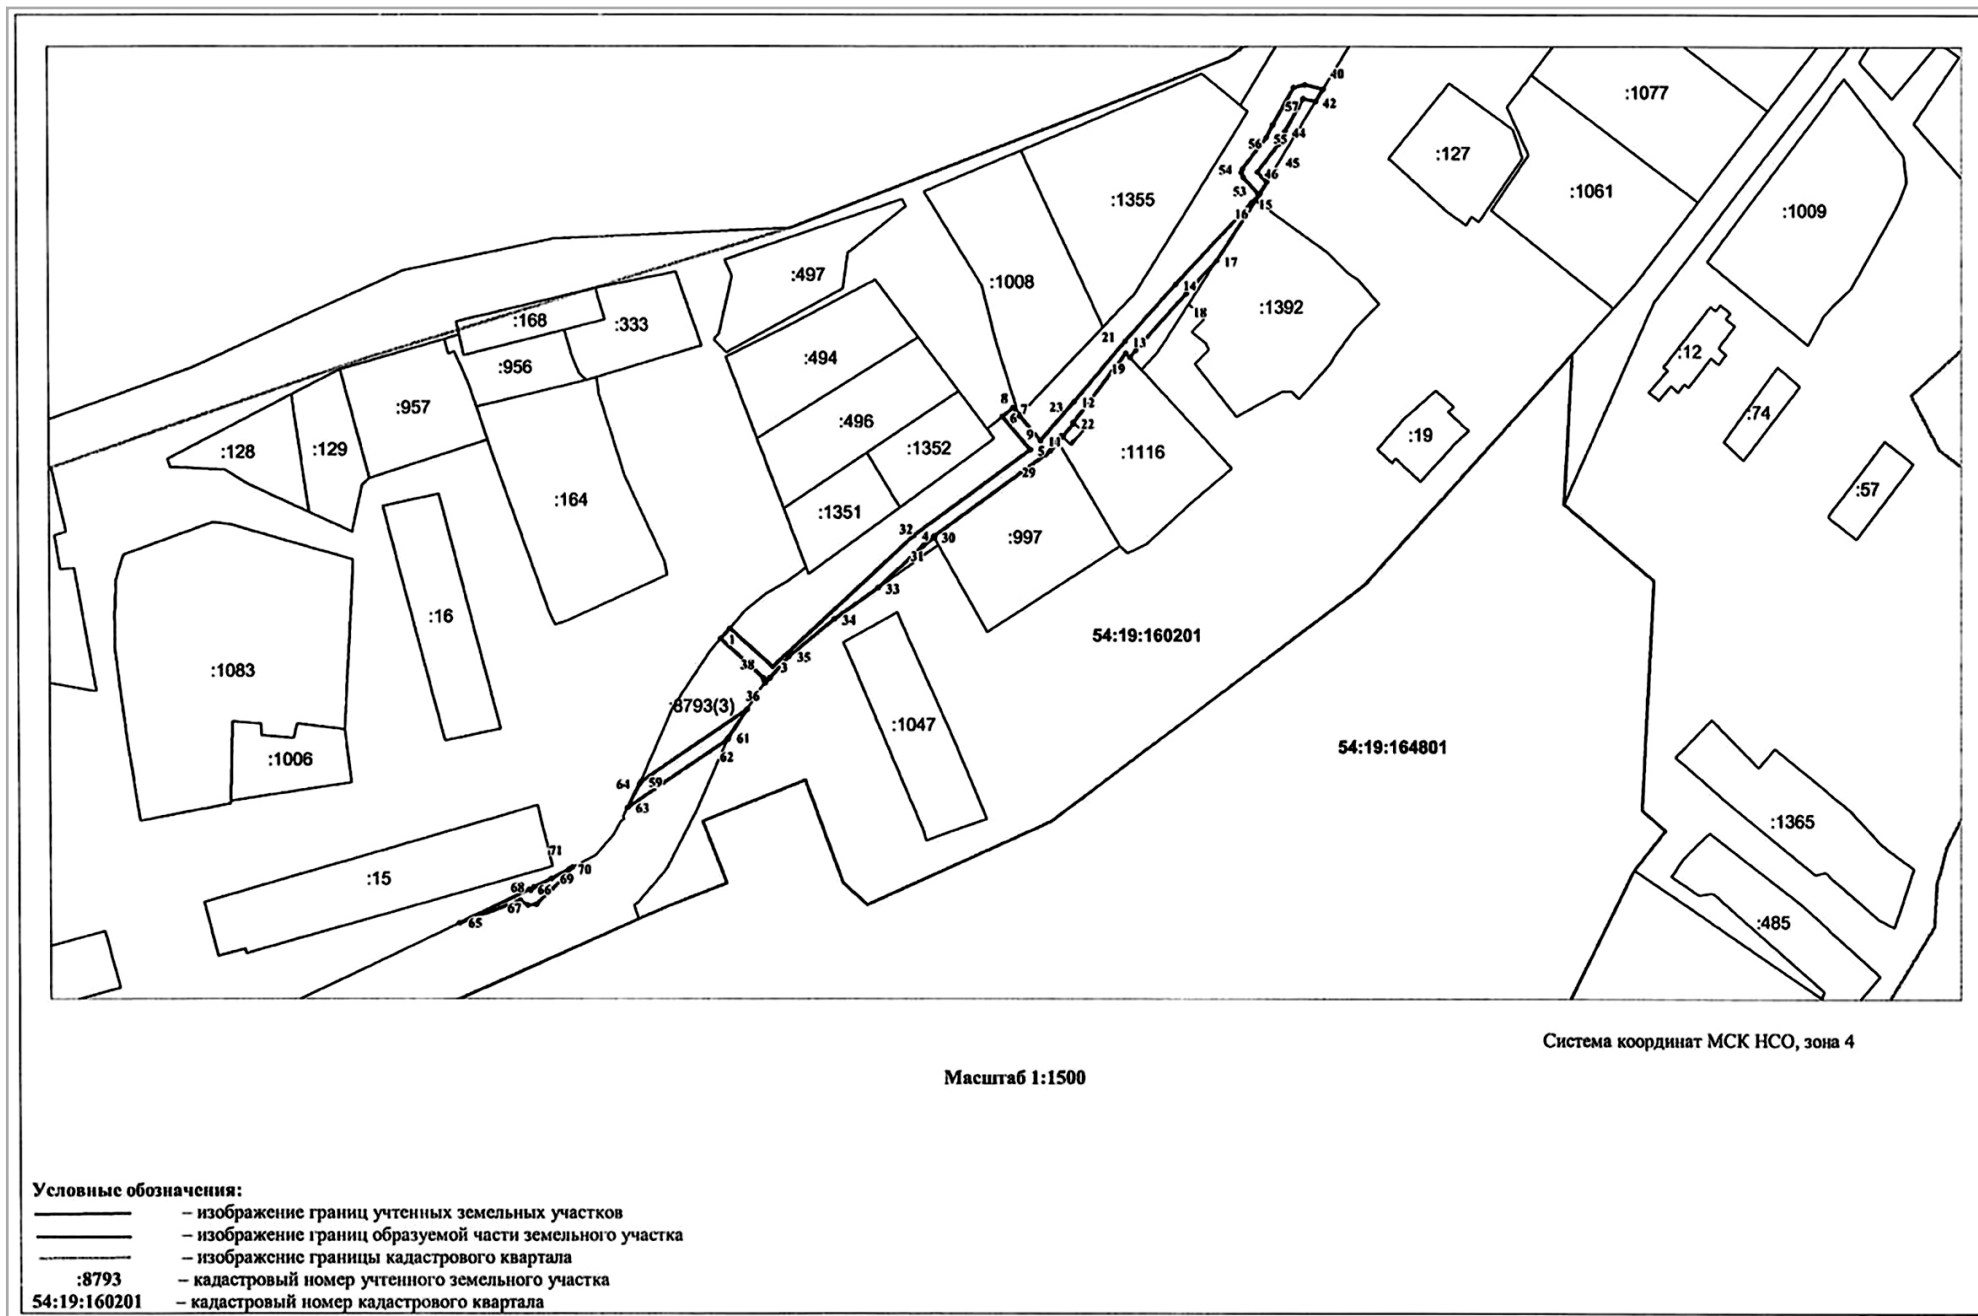

**АДМИНИСТРАЦИЯ БАРЫШЕВСКОГО СЕЛЬСОВЕТА
 НОВОСИБИРСКОГО РАЙОНА НОВОСИБИРСКОЙ ОБЛАСТИ
 ПОСТАНОВЛЕНИЕ
 с. Барышево 20.08.2024 г.
 № 303**

**О выдаче разрешений на использование части земель муниципальной собственности
 с кадастровым номером 54:19:160121:3817
 без предоставления земельного участка и установления сервитута
 в установленных Правительством Российской Федерации случаях**

На основании заявления Муниципального казенного учреждения Новосибирского района Новосибирской области «Управляющая компания единого заказчика жилищно-коммунального хозяйства и строительства» (вх. № 1542 от 07.08.2024 г.) (ОГРН 110547023135, ИНН 543301001/ КПП 5433181613), адрес местонахождения: Новосибирская область, Новосибирский район, с. Барышево, ул. Пионерская, д. 33, руководствуясь статьями 39.33, 39.34, 39.35, 39.36 Земельного кодекса Российской Федерации, постановлением Правительства Российской Федерации от 03.12.2014 г. № 1300 «Об утверждении перечня видов объектов, размещение которых может осуществляться на землях или земельных участках, находящихся в государственной или муниципальной собственности, без предоставления земельных участков и установления сервитутов» постановлением Правительства Новосибирской области от 20.07.2015 г. № 269-п «Об установлении порядка и условий размещения объектов, виды которых установлены постановлением Правительства Российской Федерации от 03.12.2014 г. № 1300 «Об утверждении перечня видов объектов, размещение которых может осуществляться на землях или земельных участках, находящихся в государственной или муниципальной собственности, без предоставления земельных участков и установления сервитутов», на землях или земельных участках на территории Новосибирской области, находящихся в государственной или муниципальной собственности, без предоставления земельных участков и установления сервитутов, публичного сервитута», администрация Барышевского сельсовета Новосибирского района Новосибирской области

ПОСТАНОВЛЯЕТ:

1. Разрешить Муниципальному казенному учреждению Новосибирского района Новосибирской области «Управляющая компания единого заказчика жилищно-коммунального хозяйства и строительства» использование части земель муниципальной собственности с кадастровым номером 54:19:160121:3817 (далее – Часть земель) общей площадью 79 кв.м, по адресу: Новосибирская область, Новосибирский район, с. Барышево, координаты характерных точек которой указаны в схеме границ земель или части земельного участка на кадастровом плане территории (Приложение), в целях размещения объекта «Магистральный водопровод в с. Барышево» (далее – Объект).
2. Установить, что проведение земляных работ для целей, указанных в пункте 1 настоящего постановления, осуществляется в порядке, предусмотренном Правилами благоустройства территории Барышевского сельсовета Новосибирского района Новосибирской области, утвержденных решением Совета депутатов от 04.07.2018 № 3
3. В соответствии с Постановлением Правительства Новосибирской области от 16.02.2015 № 66-п, размещение Объекта осуществляется за счет средств бюджета Новосибирской области и бюджета Новосибирского района Новосибирской области в рамках реализации государственной программы Новосибирской области «Жилищно-коммунальное хозяйство Новосибирской области». Плата за размещение Объекта не взимается.
4. В случае, если использование Части земель приведет к порче или уничтожению плодородного слоя почвы в границах Части земель Муниципальное казенное учреждение Новосибирского района Новосибирской области «Управляющая компания единого заказчика жилищно-коммунального хозяйства и строительства» обязано привести Часть земель в состояние, пригодное для ее использования в соответствии с разрешенным использованием, и выполнить работы по рекультивации Части земель.
5. Действие данного постановления может быть прекращено со дня предоставления земельного участка гражданину или юридическому лицу. Уведомление о прекращении действия разрешения в связи с предоставлением земельного участка гражданину или юридическому лицу направляется в срок, не превышающий 10 дней со дня такого предоставления.
6. Разрешение выдается на срок – 11 (одиннадцать) месяцев.
7. Контроль за исполнение настоящего Постановления возложить на заместителя главы администрации Барышевского сельсовета Сорокина К.А.

Глава Барышевского сельсовета
 А.А. Алексеев


СХЕМА РАСПОЛОЖЕНИЯ ЗЕМЕЛЬНОГО УЧАСТКА ИЛИ ЗЕМЕЛЬНЫХ УЧАСТКОВ НА КАДАСТРОВом ПЛАНЕ ТЕРРИТОРИИ

Условный номер земельного участка: чзу1

Площадь части земельного участка 79 м²

Обозначение характерных точек границ	Координаты, м	
	X	Y
1	2	3
1	480981.98	4215815.87
2	480996.09	4215825.44
3	480993.45	4215829.35
4	480992.85	4215828.89
5	480979.48	4215819.77

Система координат МСК НСО, зона 4

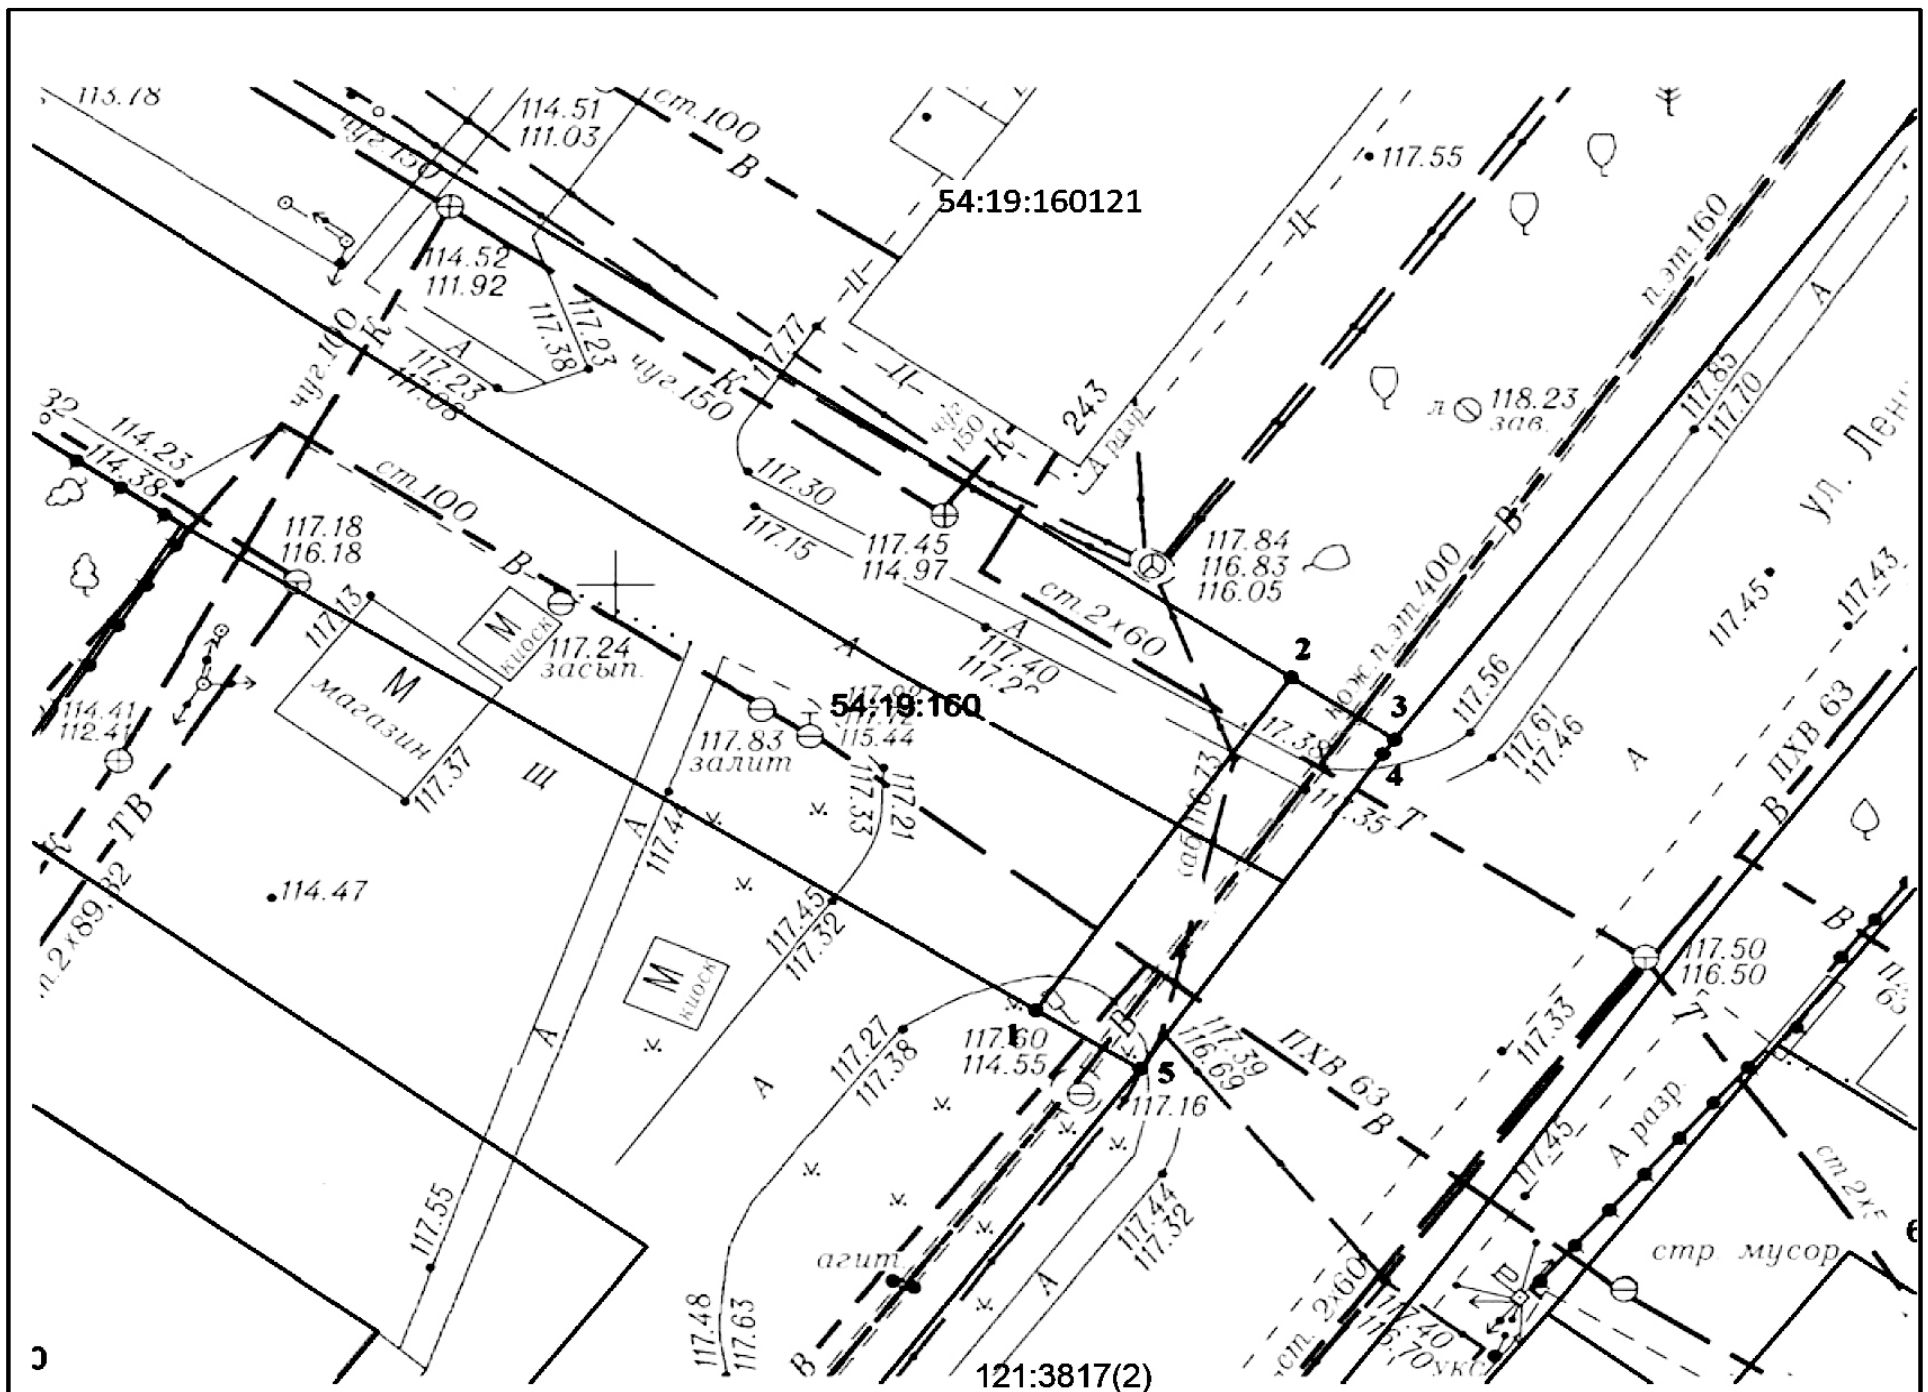

АДМИНИСТРАЦИЯ БАРЫШЕВСКОГО СЕЛЬСОВЕТА
НОВОСИБИРСКОГО РАЙОНА НОВОСИБИРСКОЙ ОБЛАСТИ
ПОСТАНОВЛЕНИЕ
с. Барышево 21.08.2024 г.
№ 310

Об ограничении реализации алкогольной продукции во время проведения
праздничных мероприятий на 25 августа 2024 года

В соответствии с положениями Федерального закона от 06.10.2003 № 131-ФЗ «Об общих принципах организации местного самоуправления в Российской Федерации», администрация Барышевского сельсовета Новосибирского района Новосибирской области

ПОСТАНОВЛЯЕТ:

1. Ограничить реализацию алкогольной продукции 25.08.2024 года во время проведения праздничных мероприятий, посвященных «Дню села Барышево 2024г» с 18.00 до 22.00 часов вблизи Центральной площади с. Барышево в микрорайоне ВИМ.
2. Обеспечить опубликование постановления в средстве массовой информации «Моё село. Газета Барышевского сельсовета» и разместить на официальном сайте администрации Барышевского сельсовета.
3. Контроль за исполнением данного постановления возложить на заместителя главы администрации Барышевского сельсовета Новосибирского района Новосибирской области.

Глава Барышевского сельсовета А.А. Алексеев

АДМИНИСТРАЦИЯ БАРЫШЕВСКОГО СЕЛЬСОВЕТА
НОВОСИБИРСКОГО РАЙОНА НОВОСИБИРСКОЙ ОБЛАСТИ
ПОСТАНОВЛЕНИЕ
с. Барышево 26.08.2024 г.
№ 312

Об утверждении места проведения универсальной оптово-розничной ярмарки

В соответствии с постановлением Правительства Новосибирской области от 14.07.2011 № 303-п «Об утверждении порядка организации ярмарок на территории Новосибирской области и продажи товаров (выполнения работ, оказания услуг) на них» (ред. от 28.10.2016 № 347-п), администрация Барышевского сельсовета

ПОСТАНОВЛЯЕТ:

1. Утвердить место проведения универсальной оптово-розничной ярмарки по адресу: Новосибирская область, Новосибирский район, с. Барышево, в районе остановки «Вим».
2. Выполнить комплекс организационных мероприятий по проведению ярмарки, установленных действующим законодательством.
3. Период проведения ярмарки 29.09.2024г. с 09-00 до 16-00 часов.
4. Отделению полиции №1 Межмуниципального отдела МВД РФ Новосибирский обеспечить охрану общественного порядка в местах проведения ярмарки.
5. Данное постановление опубликовать в официальном источнике опубликования в газете «Мое село. Газета Барышевского сельсовета» и разместить на официальном сайте администрации в сети Интернет.
6. Контроль за исполнением настоящего постановления возложить на заместителя главы администрации Барышевского сельсовета К.О.Фаламееву.

Глава Барышевского сельсовета А.А. Алексеев

**АДМИНИСТРАЦИЯ БАРЫШЕВСКОГО СЕЛЬСОВЕТА
НОВОСИБИРСКОГО РАЙОНА НОВОСИБИРСКОЙ
ОБЛАСТИ
ПОСТАНОВЛЕНИЕ
с. Барышево 20.08.2024 г.
№ 305**

**О выдаче разрешений на использование части
земель муниципальной собственности
с кадастровым номером 54:19:160121:3938
без предоставления земельного участка
и установления сервитута в установленных
Правительством Российской Федерации случаях**

На основании заявления Муниципального казенного учреждения Новосибирского района Новосибирской области «Управляющая компания единого заказчика жилищно-коммунального хозяйства и строительства» (вх. № 1543 от 07.08.2024 г.) (ОГРН 110547023135, ИНН 543301001/ КПП 5433181613), адрес местонахождения: Новосибирская область, Новосибирский район, с. Барышево, ул. Пионерская, д. 33, руководствуясь статьями 39.33, 39.34, 39.35, 39.36 Земельного кодекса Российской Федерации, постановлением Правительства Российской Федерации от 03.12.2014 г. № 1300 «Об утверждении перечня видов объектов, размещение которых может осуществляться на землях или земельных участках, находящихся в государственной или муниципальной собственности, без предоставления земельных участков и установления сервитутов» постановлением Правительства Новосибирской области от 20.07.2015 г. № 269-п «Об установлении порядка и условий размещения объектов, виды которых установлены постановлением Правительства Российской Федерации от 03.12.2014 г. № 1300 «Об утверждении перечня видов объектов, размещение которых может осуществляться на землях или земельных участках, находящихся в государственной или муниципальной собственности, без предоставления земельных участков и установления сервитутов», на землях или земельных участках на территории Новосибирской области, находящихся в государственной или муниципальной собственности, без предоставления земельных участков и установления сервитутов, публичного сервитута», администрация Барышевского сельсовета Новосибирского района Новосибирской области

ПОСТАНОВЛЯЕТ:

1. Разрешить Муниципальному казенному учреждению Новосибирского района Новосибирской области «Управляющая компания единого заказчика жилищно-коммунального хозяйства и строительства» использование части земель муниципальной собственности с кадастровым номером 54:19:160121:3938 (далее – Часть земель) общей площадью 279 кв.м, по адресу: Новосибирская область, Новосибирский район, с. Барышево, координаты характерных точек которой указаны в схеме границ земель или части земельного участка на кадастровом плане территории (Приложение), в целях размещения объекта «Магистральный водопровод в с. Барышево» (далее – Объект).

2. Установить, что проведение земляных работ для целей, указанных в пункте 1 настоящего постановления, осуществляется в порядке, предусмотренном Правилами благоустройства территории Барышевского сельсовета Новосибирского района Новосибирской области, утвержденных решением Совета депутатов от 04.07.2018 № 3

3. В соответствии с Постановлением Правительства Новосибирской области от 16.02.2015 № 66-п, размещение Объекта осуществляется за счет средств бюджета Новосибирской области и бюджета Новосибирского района Новосибирской области в рамках реализации государственной программы Новосибирской области «Жилищно-коммунальное хозяйство Новосибирской области». Плата за размещение Объекта не взимается.

4. В случае, если использование Части земель приведет к порче или уничтожению плодородного слоя почвы в границах Части земель, Муниципальное казенное учреждение Новосибирского района Новосибирской области «Управляющая компания единого заказчика жилищно-коммунального хозяйства и строительства» обязано привести Часть земель в состояние, пригодное для ее использования в соответствии с разрешенным использованием, и выполнить работы по рекультивации Части земель.

5. Действие данного постановления может быть прекращено со дня предоставления земельного участка гражданину или юридическому лицу. Уведомление о прекращении действия разрешения в связи с предоставлением земельного участка гражданину или юридическому лицу направляется в срок, не превышающий 10 дней со дня такого предоставления.

6. Разрешение выдается на срок – 11 (одиннадцать) месяцев.

7. Контроль за исполнением настоящего Постановления возложить на заместителя главы администрации Барышевского сельсовета Сорокина К.А.

Глава Барышевского сельсовета
А.А. Алексеев

ПРИЛОЖЕНИЕ
к постановлению администрации

от _____ № _____


СХЕМА РАСПОЛОЖЕНИЯ ЗЕМЕЛЬНОГО УЧАСТКА ИЛИ ЗЕМЕЛЬНЫХ УЧАСТКОВ НА КАДАСТРОВЕМ ПЛАНЕ ТЕРРИТОРИИ

Условный номер земельного участка: чзу1			
Площадь земельного участка 279 м ²			
Обозначение характерных точек границ	Координаты, м		
	X	Y	
1	2	3	
1	481035.25	4215859.20	
2	481082.80	4215888.60	
3	481083.67	4215887.18	
4	481089.04	4215890.91	
5	481090.71	4215894.03	
6	481093.68	4215896.81	
7	481097.08	4215896.79	
8	481099.37	4215893.39	
9	481103.27	4215896.14	
10	481102.47	4215900.14	
11	481099.57	4215904.32	
12	481097.13	4215904.73	

**ПРИЛОЖЕНИЕ
к постановлению администрации**

от _____ № _____

**Схема расположения земельного участка или земельных участков
на кадастровом плане территории**

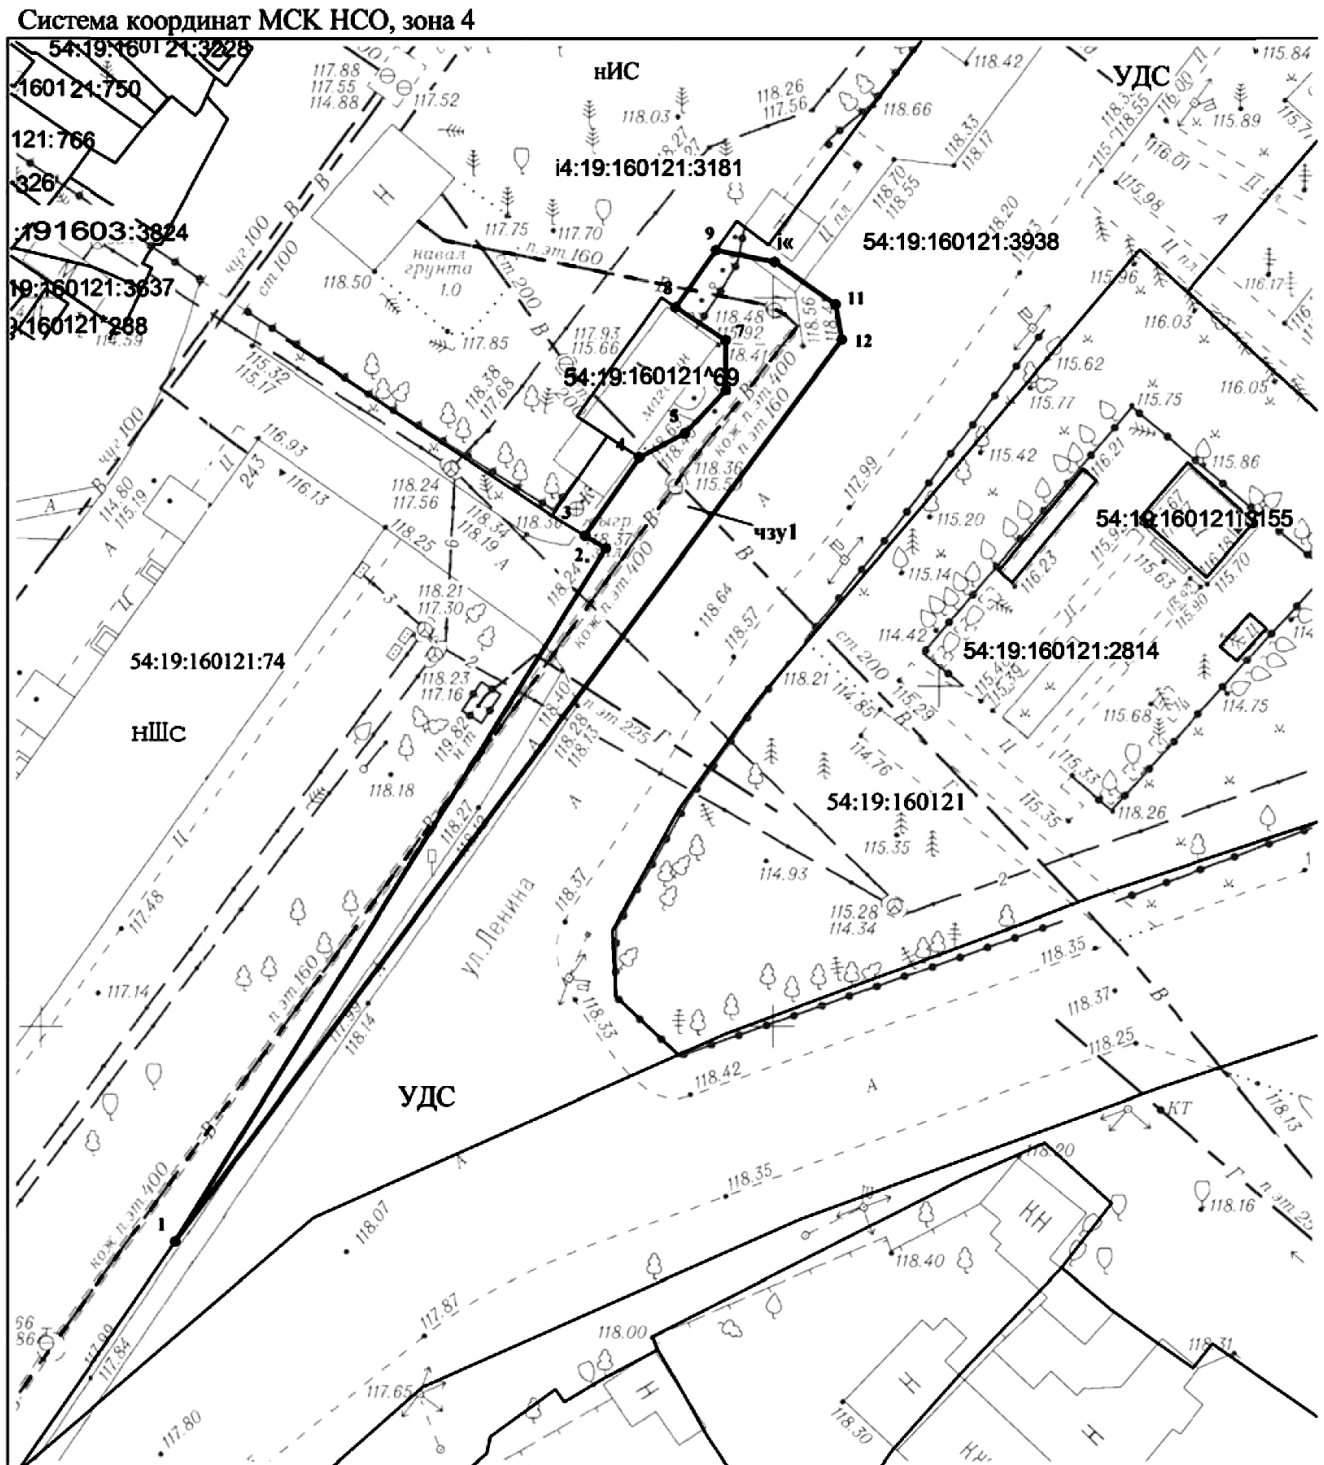

Условные обозначения:

- изображение границ учтенных земельных участков
- изображение границ предполагаемых к использованию
- ось подземного водопровода
- 54:19:160121 - номер кадастрового квартала
- 54:19:160121:393 - кадастровый номер земельного участка
- 1 - характерная точка границы земельного участка
- удс, нис - обозначение территориальной зоны

**АДМИНИСТРАЦИЯ БАРЫШЕВСКОГО СЕЛЬСОВЕТА
НОВОСИБИРСКОГО РАЙОНА НОВОСИБИРСКОЙ ОБЛАСТИ
ПОСТАНОВЛЕНИЕ
с. Барышево 21.08.2024 г.
№ 309**

Об утверждении административного регламента предоставления муниципальной услуги по даче письменных разъяснений налогоплательщикам и налоговым агентам по вопросам применения муниципальных нормативных правовых актов муниципального образования Барышевский сельсовет о местных налогах и сборах

В соответствии с Федеральным законом от 27.07.2010 N 210-ФЗ «Об организации предоставления государственных и муниципальных услуг», Устава Барышевского сельсовета Новосибирского района Новосибирской области в соответствии с налоговым кодексом РФ, администрация Барышевского сельсовета Новосибирского района Новосибирской области:

ПОСТАНОВЛЯЕТ:

1. Утвердить Административный регламент предоставления муниципальной услуги по даче письменных разъяснений налогоплательщикам и налоговым агентам по вопросам применения муниципальных нормативных правовых актов Барышевский сельсовет о местных налогах и сборах (прилагается).
2. Опубликовать настоящее Постановление в газете «Моё село. Газета Барышевского сельсовета» и разместить его на официальном сайте муниципального образования <https://baryshevo.nso.ru>.
3. Настоящее Постановление вступает в силу после его официального опубликования в газете «Моё село. Газета Барышевского сельсовета».

Глава Барышевского сельсовета А.А. Алексеев

Утвержден
постановлением администрации Барышевского сельсовета Новосибирского района Новосибирской области
от 21.08.2024 № 309

АДМИНИСТРАТИВНЫЙ РЕГЛАМЕНТ

предоставления муниципальной услуги по даче письменных разъяснений налогоплательщикам и налоговым агентам по вопросам применения муниципальных нормативных правовых актов о местных налогах и сборах

1. ОБЩИЕ ПОЛОЖЕНИЯ

1.1. Настоящий Административный регламент (далее - Административный регламент) предоставления муниципальной услуги по даче письменных разъяснений налогоплательщикам и налоговым агентам по вопросам применения муниципальных нормативных правовых актов Барышевский сельсовет о местных налогах и сборах (далее - муниципальная услуга) разработан в целях повышения качества предоставления и доступности муниципальной услуги, создания комфортных условий для ее получения.

1.2. Регламент определяет стандарт предоставления муниципальной услуги, сроки и последовательность действий (административных процедур), формы контроля и ответственность должностных лиц органа, предоставляющего данную муниципальную услугу.

1.3. Муниципальная услуга предоставляется физическим и юридическим лицам (за исключением государственных органов и их территориальных органов, органов государственных внебюджетных фондов и их территориальных органов, органов местного самоуправления), признаваемым в соответствии с Налоговым кодексом Российской Федерации налогоплательщиками, налоговыми агентами либо их уполномоченным представителям (далее - Заявитель).

2. СТАНДАРТ ПРЕДОСТАВЛЕНИЯ МУНИЦИПАЛЬНОЙ УСЛУГИ

2.1. Наименование муниципальной услуги: дача письменных разъяснений налогоплательщикам и налоговым агентам по вопросам применения муниципальных нормативных правовых актов Барышевского сельсовета (поселения) о местных налогах и сборах.

2.2. Органом предоставления муниципальной услуги является Администрация Барышевского сельсовета (далее - Администрация).

2.3. Результатом предоставления муниципальной услуги в соответствии с Административным регламентом является:

- письменное разъяснение Заявителю по вопросам применения муниципальных нормативных правовых актов Барышевского сельсовета (поселения) о местных налогах и сборах.

2.4. Срок предоставления муниципальной услуги устанавливается в соответствии с пунктом 3 статьи 34.2 Налогового кодекса Российской Федерации и составляет не более двух месяцев со дня регистрации заявления о предоставлении муниципальной услуги. По решению Администрации указанный срок может быть продлен, но не более чем на один месяц.

2.5. Правовые основания для предоставления муниципальной услуги:

- Конституция Российской Федерации;
- Налоговый кодекс Российской Федерации;
- Федеральный закон от 06.10.2003 N 131-ФЗ «Об общих принципах организации местного самоуправления в Российской Федерации»;
- Федеральный закон от 27.07.2010 N 210-ФЗ «Об организации предоставления государственных и муниципальных услуг»;
- Федеральный закон от 27.07.2006 N 152-ФЗ «О персональных данных»;

- Администрация Барышевского сельсовета Новосибирского района Новосибирской области, предоставляющая муниципальную услугу, обеспечивает размещение и актуализацию перечня нормативных правовых актов, регулирующих предоставление муниципальной услуги, на своём официальном сайте, а также в соответствующем разделе федеральной государственной информационной системы «Федеральный реестр государственных и муниципальных услуг (функций)».

2.6. Перечень документов, необходимых для предоставления муниципальной услуги:

- заявление о даче письменных разъяснений по вопросам применения муниципальных нормативных правовых актов Барышевский сельсовет о местных налогах и сборах. Рекомендуемая форма приведена в приложении N 1 к настоящему Административному регламенту (далее - заявление);

- доверенность или иной документ, подтверждающий полномочия представителя Заявителя (при подаче заявления представителем Заявителя).

2.6.1. Заявление подается Заявителем в письменной форме или в форме электронного документа с указанием следующей информации:

- наименование Администрации;
- содержание заявления;
- для Заявителей - физических лиц: фамилия, имя, от-

чество (последнее - при наличии), номер контактного телефона, почтовый адрес, адрес электронной почты, если ответ должен быть направлен в форме электронного документа, личная подпись Заявителя, дата, а также способ получения муниципальной услуги (в форме бумажного или электронного документа);

- для Заявителей - юридических лиц: заявление оформляется на бланке с указанием наименования юридического лица, идентификационного номера налогоплательщика (ИНН), номера контактного телефона исполнителя, почтового адреса, адреса электронной почты, если ответ должен быть направлен в форме электронного документа, за подписью руководителя юридического лица или должностного лица, имеющего право подписи соответствующих заявлений, с указанием должности, фамилии, имени, отчества (последнее - при наличии), даты, проставлением печати юридического лица (при наличии), а также способа получения муниципальной услуги (в форме бумажного или электронного документа).

В случае необходимости в подтверждение своих доводов Заявитель прилагает к заявлению документы либо их копии, содержащие дополнительные сведения, относящиеся к сути заявления.

2.6.2. Заявление и документы, прилагаемые к нему (в случае их направления), должны быть составлены на русском языке.

2.7. Основания для отказа в приеме заявления и документов (в случае их направления) отсутствуют.

2.8. Основания для приостановления предоставления муниципальной услуги отсутствуют.

2.9. Основаниями для отказа в предоставлении муниципальной услуги являются:

2.9.1. Письменный отказ Заявителя от предоставления муниципальной услуги.

2.9.2. Несоответствие Заявителя требованиям, предусмотренным пунктом 1.3 настоящего Административного регламента, а также отсутствие документа, предусмотренного абзацем третьим пункта 2.6 настоящего Административного регламента (при подаче заявления представителем Заявителя).

2.9.3. Отсутствие в письменном заявлении фамилии заявителя или почтового адреса.

2.9.4. Текст заявления не поддается прочтению, о чём в течение 7 дней сообщается Заявителю, если его фамилия и почтовый адрес поддаются прочтению.

2.10. Помимо оснований для отказа в предоставлении муниципальной услуги, указанных в пункте 2.9 настоящего Административного регламента, такими основаниями (в том числе для последующего отказа) являются:

а) изменение требований нормативных правовых актов, касающихся предоставления муниципальной услуги, после первоначальной подачи заявления о предоставлении муниципальной услуги;

б) наличие ошибок в заявлении о предоставлении муниципальной услуги и документах, поданных Заявителем после первоначального отказа в предоставлении муниципальной услуги и не включенных в предоставленный ранее комплект документов;

в) истечение срока действия документов или изменение информации после первоначального отказа в предоставлении муниципальной услуги;

г) выявление документально подтвержденного факта (признаков) ошибочного или противоправного действия (бездействия) должностных лиц, специалистов Управления при первоначальном отказе в предоставлении муниципальной услуги, о чём в письменном виде за подписью начальника Управления уведомляется Заявитель, а также приносятся извинения за доставленные неудобства.

2.11. После устранения причин, послуживших основаниями для принятия решения об отказе в предоставлении муниципальной услуги, Заявитель вправе вновь обратиться в Администрацию в порядке, установленном настоящим Административным регламентом.

2.12. Предоставление муниципальной услуги осуществляется на бесплатной основе.

2.13. Максимальный срок ожидания в очереди при подаче Заявителем заявления и при получении результата предоставления муниципальной услуги составляет не более 30 минут.

2.14. Заявление, поступившее в Администрацию посредством почтовой связи или факсимильной связи, по электронной почте или через единый портал государственных и муниципальных услуг (или) региональный портал государственных и муниципальных услуг либо личного обращения, регистрируется в системе электронного документооборота в течение трех рабочих дней со дня его поступления.

В случае если заявление и прилагаемые к нему документы (в случае их направления) поступили в нерабочее

время (в том числе в праздничный или выходной день), они регистрируются в первый рабочий день, следующий за днем их поступления.

2.15. Требования к удобству и комфорту мест предоставления муниципальной услуги:

2.15.1. Вход в здание, в котором располагается Администрация, оборудован информационной конструкцией (вывеской), содержащей полное наименование Администрации, пандусом для беспрепятственного доступа для лиц с ограниченными возможностями здоровья.

2.15.2. Вход в помещения, в которых предоставляется муниципальная услуга, и передвижение по ним не должны создавать затруднений для лиц с ограниченными возможностями здоровья в соответствии с законодательством Российской Федерации о социальной защите инвалидов.

2.15.3. Места ожидания оборудованы стульями. Количество мест ожидания определяется исходя из возможностей для их размещения в здании.

2.15.4. Места получения информации, предназначенные для ознакомления с информационными материалами, оборудуются информационными стендами.

2.15.5. Место заполнения необходимых документов оборудовано столом и стулом, письменными принадлежностями.

2.15.6. Здание, в котором располагается Администрация, оборудовано средствами пожаротушения и оказания первой медицинской помощи (аптечки).

2.16. На информационных стендах Администрации размещается следующая информация:

- место нахождения и график работы Администрации;

- номера телефонов Администрации;

- номера кабинетов, где осуществляется прием и консультирование заинтересованных лиц, фамилии, имена, отчества (последнее - при наличии) и должности работников, осуществляющих прием и консультирование по предоставлению муниципальной услуги;

- адрес официального сайта <https://baryshevo.nso.ru> в сети Интернет, содержащего информацию о предоставлении муниципальной услуги;

- адрес электронной почты Администрации;

- текст настоящего Административного регламента;

- рекомендуемая форма заявления о предоставлении муниципальной услуги (приведена в приложении N 1 к настоящему Административному регламенту);

- описание процедуры предоставления муниципальной услуги в виде блок-схемы (приложение N 2 к настоящему Административному регламенту);

- перечень документов, необходимых для получения муниципальной услуги и требования к ним (при наличии).

2.17. Показателями, характеризующими доступность и качество муниципальной услуги, являются:

- открытость и полнота информации для Заявителей о порядке и сроках предоставления муниципальной услуги;

- соблюдение стандарта предоставления муниципальной услуги;

2.18. Особенность предоставления муниципальной услуги в многофункциональном центре (далее - МФЦ):

В случае включения муниципальной услуги в перечень муниципальных услуг и иных услуг, предоставляемых в МФЦ, утвержденный правовым актом Администрации Барышевского сельсовета, предоставление муниципальной услуги по выбору Заявителя может осуществляться через МФЦ.

2.19. Предоставление муниципальной услуги в упреждающем (проактивном) режиме не осуществляется.

3. СОСТАВ, ПОСЛЕДОВАТЕЛЬНОСТЬ И СРОКИ ВЫПОЛНЕНИЯ АДМИНИСТРАТИВНЫХ ПРОЦЕДУР, ТРЕБОВАНИЯ К ПОРЯДКУ ИХ ВЫПОЛНЕНИЯ

3.1. Предоставление муниципальной услуги включает в себя следующие административные процедуры:

- прием и регистрация заявления Заявителя;

- рассмотрение заявления Заявителя и принятие решения о предоставлении муниципальной услуги либо об отказе в ее предоставлении;

- подготовка и направление Заявителю результата предоставления муниципальной услуги.

3.1.1. Прием и регистрация заявления Заявителя:

1) Основанием для начала административной процедуры является поступление в Администрацию заявления Заявителя и прилагаемых к нему документов (в случае их направления);

2) Прием и регистрация заявления Заявителя и прилагаемых к нему документов (в случае их направления) осуществляется секретарём Администрации в течение трех рабочих дней со дня его поступления.

3) Лицом, ответственным за выполнение административной процедуры является специалист Администрации;

3.1.2. Рассмотрение заявления Заявителя и принятие решения о предоставлении муниципальной услуги либо

об отказе в ее предоставлении:

1) Основанием для начала административной процедуры является регистрация заявления Заявителя и прилагаемых к нему документов (в случае их направления) и их поступление в Администрации;

2) Специалист Администрации (далее - Специалист) рассматривает заявление Заявителя и прилагаемые к нему документы (в случае их направления) на наличие или отсутствие оснований для отказа в предоставлении муниципальной услуги;

3) При наличии оснований для отказа в предоставлении муниципальной услуги, предусмотренных пунктами 2.9, 2.10 настоящего Административного регламента, Специалист Администрации в течение 30 рабочих дней с даты регистрации заявления Заявителя осуществляет подготовку мотивированного отказа в предоставлении муниципальной услуги (далее - мотивированный отказ) и передает его на согласование;

4) Согласованный отказ передается на подписание Главы Барышевского сельсовета;

5) Мотивированный отказ направляется Заявителю за подписью Главы Барышевского сельсовета в срок не позднее 15 рабочих дней с даты регистрации заявления Заявителя - по почтовому адресу, указанному в заявлении Заявителя (если иной способ получения муниципальной услуги не указан в заявлении). Мотивированный отказ на заявление Заявителя, поступившее в форме электронного документа, направляется в форме электронного документа по адресу электронной почты, указанному в заявлении (если иной способ получения муниципальной услуги не указан в заявлении);

6) При отсутствии оснований для отказа в предоставлении муниципальной услуги, указанных в пунктах 2.9, 2.10 настоящего Административного регламента, Специалист Администрации Управления принимает решение о предоставлении муниципальной услуги;

7) Ответственным за выполнение административной процедуры является Специалист Администрации.

8) Результатом выполнения административной процедуры является принятие решения о предоставлении (об отказе в предоставлении) муниципальной услуги.

3.1.3. Подготовка и направление Заявителю результата предоставления муниципальной услуги:

1) Основанием для начала административной процедуры является принятие Специалистом Администрации решения о предоставлении муниципальной услуги;

2) Специалист Администрации подготавливает проект ответа на заявление Заявителя и передает его на согласование заместителю главы, курирующей данный вопрос;

3) Согласованный Административный проект ответа передается на рассмотрение и подписание Главе Барышевского сельсовета;

4) Результат предоставления муниципальной услуги направляется Заявителю за подписью Главы Барышевского сельсовета в срок не позднее 2 месяцев с даты регистрации заявления Заявителя по почтовому адресу, указанному в заявлении Заявителя (если иной способ получения муниципальной услуги не указан в заявлении). Результат предоставления муниципальной услуги на заявление Заявителя, поступившее в форме электронного документа, направляется в форме электронного документа по адресу электронной почты, указанному в заявлении (если иной способ получения муниципальной услуги не указан в заявлении);

5) Лицами, ответственными за выполнение административной процедуры, являются Специалист Администрации, заместитель главы. Глава Барышевского сельсовета;

6) Срок выполнения административной процедуры составляет не более 2 месяцев со дня регистрации заявления Заявителя и прилагаемых к нему документов (в случае их направления).

По решению Главы Барышевского сельсовета указанный срок может быть продлен, но не более чем на один месяц, с одновременным информированием Заявителя и указанием причин продления срока предоставления муниципальной услуги;

7) Результатом выполнения административной процедуры является направление Заявителю письменного разъяснения по вопросам применения муниципальных нормативных правовых актов о местных налогах и сборах.

3.2. Последовательность административных процедур представлена блок-схемой (приложение N 2 к настоящему Административному регламенту).

3.3. Информирование о порядке предоставления муниципальной услуги осуществляется специалистами Администрации:

а) в письменной форме по письменному запросу Заявителей о получении консультации;

б) по электронной почте при поступлении запроса о получении консультации в электронном виде;

3.4. Сведения о месте нахождения, режиме работы, контактных телефонах, адресе электронной почты Администрации размещаются на официальном сайте Администрации и информационных стендах в помещении Администрации.

Справочная информация об Администрации.
Юридический и почтовый адрес:
630554, Новосибирский район, Новосибирской области, с. Барышево, ул. Тельмана, 20.

Дни и время приема Заявителей по вопросам подачи заявления для предоставления муниципальной услуги и консультаций:

Понедельник - пятница с 09.00 до 12.00; с 14.00 до 16.00.

обеденный перерыв - с 13.00 до 14.00.

Телефоны Администрации: т. 2937-243.

Адрес электронной почты: info@baryshevo.su.

3.5. Текст настоящего Административного регламента размещен на официальном сайте муниципального образования Администрации Барышевского сельсовета <http://baryshevo.nso.ru/> в сети Интернет.

3.6. Порядок предоставления муниципальной услуги не зависит от категории объединенных общими признаками заявителей, указанных в пункте 1.3 Административного регламента. В связи с этим варианты предоставления муниципальной услуги, включающие порядок предоставления указанной услуги отдельным категориям заявителей, объединенных общими признаками, в том числе в отношении результата муниципальной услуги, за получением которого они обратились, не устанавливаются.

4. ФОРМЫ КОНТРОЛЯ ЗА ИСПОЛНЕНИЕМ АДМИНИСТРАТИВНОГО РЕГЛАМЕНТА

4.1. Контроль за исполнением настоящего Административного регламента осуществляется в форме текущего и внепланового контроля.

4.2. Текущий контроль за соблюдением должностными лицами, специалистами Администрации установленной последовательности и сроков предоставления муниципальной услуги; исполнением порядка и сроков выполнения административных процедур, определенных настоящим Административным регламентом; правомерности принятых решений по вопросам приема поданных заявлений; обоснованностью и правомерностью оформленных заключений и принятых решений по представленным Заявителем документам; состоянием помещений, используемых для предоставления муниципальной услуги; своевременным обеспечением обновления информации о предоставлении муниципальной услуги на информационных стендах и на официальном сайте муниципального образования Барышевского сельсовета, оснащением рабочих мест должностных лиц и Специалистов Администрации, задействованных в предоставлении муниципальной услуги, осуществляется заместителем главы Администрации.

4.3. Внеплановый контроль за исполнением должностными лицами, Специалистами Администрации требований настоящего Административного регламента проводится заместителем главы Администрации на основании жалоб Заявителей на действия (бездействия) должностных лиц, Специалистов Администрации в ходе предоставления муниципальной услуги.

4.4. В случае выявления нарушений требований настоящего Административного регламента виновные должностные лица, Специалисты Администрации привлекаются к дисциплинарной ответственности в соответствии с действующим законодательством Российской Федерации.

4.5. Контроль предоставления муниципальной услуги со стороны граждан, их объединений и организаций осуществляется путем получения информации о ней по те-

лефону, по письменным запросам, по электронной почте, на официальном сайте Барышевского сельсовета (сайта) в сети Интернет, через единый портал государственных и муниципальных услуг либо региональный портал государственных и муниципальных услуг.

5. ДОСУДЕБНЫЙ (ВНЕСУДЕБНЫЙ) ПОРЯДОК ОБЖАЛОВАНИЯ РЕШЕНИЙ И ДЕЙСТВИЙ (БЕЗДЕЙСТВИЯ), ОСУЩЕСТВЛЯЕМЫХ (ПРИНЯТЫХ) В ХОДЕ ПРЕДОСТАВЛЕНИЯ МУНИЦИПАЛЬНОЙ УСЛУГИ

5.1. Заявитель имеет право на досудебное (внесудебное) обжалование решений и действий (бездействия) должностных лиц, Специалистов Администрации, осуществляемых при предоставлении муниципальной услуги.

В досудебном порядке Заявитель вправе обжаловать действия (бездействия):

- Специалистов Администрации - заместителю Главы Барышевского сельсовета, Главе Барышевского сельсовета.

5.2. Предметом досудебного (внесудебного) обжалования является:

1) нарушение срока регистрации заявления о предоставлении муниципальной услуги;

2) нарушение срока предоставления муниципальной услуги;

3) требование у Заявителя документов или информации либо осуществления действий, представление или осуществление которых не предусмотрено нормативными правовыми актами Российской Федерации, нормативными правовыми актами субъектов Российской Федерации, муниципальными правовыми актами органов местного самоуправления Барышевского сельсовета, настоящим Административным регламентом;

4) отказ в приеме у Заявителя документов, представление которых предусмотрено нормативными правовыми актами Российской Федерации, нормативными правовыми актами субъектов Российской Федерации, муниципальными правовыми актами органов местного самоуправления Барышевского сельсовета, настоящим Административным регламентом;

5) отказ в предоставлении муниципальной услуги, если основания отказа не предусмотрены федеральными законами и принятыми в соответствии с ними иными нормативными правовыми актами Российской Федерации, нормативными правовыми актами субъектов Российской Федерации, муниципальными правовыми актами органов местного самоуправления Барышевского сельсовета, настоящим Административным регламентом;

6) требование у Заявителя при предоставлении муниципальной услуги платы, не предусмотренной нормативными правовыми актами Российской Федерации, нормативными правовыми актами субъектов Российской Федерации, муниципальными правовыми актами органов местного самоуправления Барышевского сельсовета, настоящим Административным регламентом;

7) отказ заместителю Главы Барышевского сельсовета, должностному лицу, Специалисту Администрации в исправлении допущенных опечаток и ошибок в выданных в результате предоставления муниципальной услуги документах либо нарушение установленного срока внесения таких исправлений;

8) нарушение срока или порядка выдачи документов по результатам предоставления муниципальной услуги;

9) приостановление предоставления муниципальной услуги, если основания приостановления не предусмотрены нормативными правовыми актами Российской Федерации, нормативными правовыми актами субъектов

Российской Федерации, муниципальными правовыми актами органов местного самоуправления Барышевского сельсовета, настоящим Административным регламентом;

10) требование у Заявителя при предоставлении муниципальной услуги документов и информации, отсутствие и (или) недостоверность которых не указывались при первоначальном отказе в предоставлении муниципальной услуги, за исключением следующих случаев:

а) изменения требований нормативных правовых актов, касающихся предоставления муниципальной услуги, после первоначальной подачи заявления о предоставлении муниципальной услуги;

б) наличия ошибок в заявлении о предоставлении муниципальной услуги и документах, поданных Заявителем после первоначального отказа в предоставлении муниципальной услуги и не включенных в предоставленных ранее комплект документов;

в) истечения срока действия документов или изменение информации после первоначального отказа в предоставлении муниципальной услуги;

г) выявления документально подтвержденного факта (признаков) ошибочного или противоправного действия (бездействия) должностных лиц, Специалистов Администрации при первоначальном отказе в предоставлении муниципальной услуги, о чём в письменном виде за подписью Главы Барышевского сельсовета уведомляется Заявитель, а также приносятся извинения за доставленные неудобства.

5.3. Жалоба рассматривается в порядке, определенном Федеральным законом от 27.07.2010 N 210-ФЗ «Об организации предоставления государственных и муниципальных услуг», принимаемых в соответствии с ним иными нормативными правовыми актами, и настоящим Административным регламентом.

5.4. Основанием для начала процедуры досудебного обжалования в отношении должностного лица, Специалиста Администрации является регистрация жалобы, представленной непосредственно Заявителем или его представителем. Жалоба подается в письменной форме на бумажном носителе или в электронной форме.

Жалоба на действия (бездействия) и решения, осуществляемые (принятые) в ходе предоставления муниципальной услуги может быть направлена по почте по адресу: с. Барышево, ул. Тельмана, 20, с использованием официального сайта Администрацией Барышевского сельсовета: <https://baryshevo.nso.ru> в сети Интернет, единого портала государственных и муниципальных услуг либо регионального портала государственных и муниципальных услуг, а также может быть принята при личном приеме Заявителя.

Жалоба на действия (бездействия) должностных лиц (за исключением начальника Администрации), Специалистов Администрации подается Главе Администрации и может быть направлена по почте по адресу: 630554, Новосибирский район, Новосибирской области, с. Барышево, ул. Тельмана, 20, (или) электронной почте на адрес: info@baryshevo.su, через единый портал государственных и муниципальных услуг либо региональный портал государственных и муниципальных услуг, а также может быть принята при личном приеме Заявителя.

Жалоба регистрируется в течение 3 календарных дней с даты поступления.

5.5. Заявитель имеет право на получение информации и документов в Администрации, необходимых для обоснования и рассмотрения жалобы.

5.6. Жалоба в письменной форме должна содержать следующую информацию:

а) наименование Администрации, должностного лица Администрации или Специалиста Администрации, решения и действия (бездействия) которых обжалуются;

б) фамилию, имя, отчество (последнее - при наличии), сведения о месте жительства Заявителя - физического лица либо наименование, сведения о месте нахождения Заявителя - юридического лица, а также номер (номера) контактного телефона, адрес (адреса) электронной почты (при наличии) и почтовый адрес, по которым должен быть направлен ответ Заявителю;

в) сведения об обжалуемых решениях и действиях (бездействиях) должностного лица, Специалиста Администрации;

г) доводы, на основании которых Заявитель не согласен с решением и действием (бездействия) должностного лица, Специалиста Администрации.

В случае необходимости подтверждения Заявителем своих доводов к жалобе могут прилагаться документы и материалы либо их копии, в таком случае в жалобе приводится перечень прилагаемых к ней документов и материалов либо их копий.

Жалоба подписывается Заявителем или его представителем.

5.7. Жалоба подлежит рассмотрению должностным лицом, наделенным полномочиями по рассмотрению жалоб в соответствии с пунктом 5.1 настоящего Административного регламента, в течение 15 рабочих дней со дня ее регистрации.

В случае обжалования отказа в приеме документов у Заявителя либо в исправлении допущенных опечаток и ошибок, а также в случае обжалования нарушения установленного срока таких исправлений жалоба подлежит рассмотрению в течение 5 рабочих дней со дня регистрации.

5.8. По результатам рассмотрения жалобы принимается одно из следующих решений:

1) жалоба удовлетворяется, в том числе в форме отмены принятого решения, исправления допущенных опечаток и ошибок в выданных в результате предоставления муниципальной услуги документах, возврата Заявителю денежных средств, взимание которых не предусмотрено нормативными правовыми актами Российской Федерации, нормативными правовыми актами субъектов Российской Федерации, нормативными правовыми актами органов местного самоуправления Барышевского сельсовета, а также в иных формах;

2) в удовлетворении жалобы отказывается. Не позднее 1 рабочего дня, следующего за днем принятия решения по результатам рассмотрения жалобы, Заявитель в письменной форме и по желанию Заявителя в электронной форме направляется мотивированный ответ о результатах рассмотрения жалобы.

В случае признания жалобы подлежащей удовлетворению в ответе Заявителю, указанном в абзаце четвертом настоящего пункта, дается информация о действиях, осуществляемых Администрацией, в целях незамедлительного устранения выявленных нарушений при оказании муниципальной услуги, а также приносятся извинения за доставленные неудобства и указывается информация о дальнейших действиях, которые необходимо совершить Заявителю в целях получения муниципальной услуги.

В случае признания жалобы, не подлежащей удовлетворению, в ответе Заявителю, указанном в абзаце четвертом настоящего пункта, даются аргументированные разъяснения о причинах принятого решения, а также информация о порядке обжалования принятого решения.

5.9. В случае установления в ходе или по результатам рассмотрения жалобы признаков состава административного правонарушения или преступления должностные лица, наделенные полномочиями по рассмотрению жалоб в соответствии с пунктом 5.1 настоящего Административного регламента, незамедлительно направляют имеющиеся материалы в органы прокуратуры.

ПРИЛОЖЕНИЕ N 1

к Административному регламенту предоставления муниципальной услуги по даче письменных разъяснений налогоплательщикам и налоговым агентам по вопросам применения муниципальных нормативных правовых актов Барышевского сельсовета о местных налогах и сборах, утвержденному Постановлением Администрации Барышевского сельсовета от _____ N ____

от _____ (ФИО физического лица)

_____ (ФИО руководителя организации)

_____ (адрес)

_____ (контактный телефон)

ЗАЯВЛЕНИЕ

о даче письменных разъяснений по вопросам применения муниципальных нормативных правовых актов муниципального образования Барышевского сельсовета о местных налогах и сборах

Прошу дать разъяснение по вопросу _____

Заявитель: _____
(для физ. лиц - Ф.И.О. (последнее - при наличии), подпись;
для юр. лиц - должность представителя юридического лица, подпись)

«__» _____ 20__ г.
М.П. (при наличии)

ПРИЛОЖЕНИЕ N 2

к Административному регламенту предоставления муниципальной услуги по даче письменных разъяснений налогоплательщикам и налоговым агентам по вопросам применения муниципальных нормативных правовых актов Барышевского сельсовета о местных налогах и сборах, утвержденному Постановлением Администрации Барышевского сельсовета от _____ N ____

БЛОК-СХЕМА

Прием и регистрация заявления Заявителя

Рассмотрение заявления Заявителя и принятие решения о предоставлении муниципальной услуги либо об отказе в ее предоставлении

Основания для отказа в предоставлении муниципальной услуги

Нет

Да

Направление Заявителю результата предоставления муниципальной услуги

Уведомление Заявителя об отказе в предоставлении муниципальной услуги