

Общество с ограниченной ответственностью

«Окленд»

Регистрационный номер в государственном  
реестре саморегулируемых организаций:


**СРО-П-168-22112011**

## *ЭСКИЗНЫЙ ПРОЕКТ*




Благоустройство на территории МКУ БКЦ Радуга расположенный по адресу: Новосибирская область, Новосибирского района, с. Барышево, переулок Институтский, №4.

Новосибирск 2019 г.

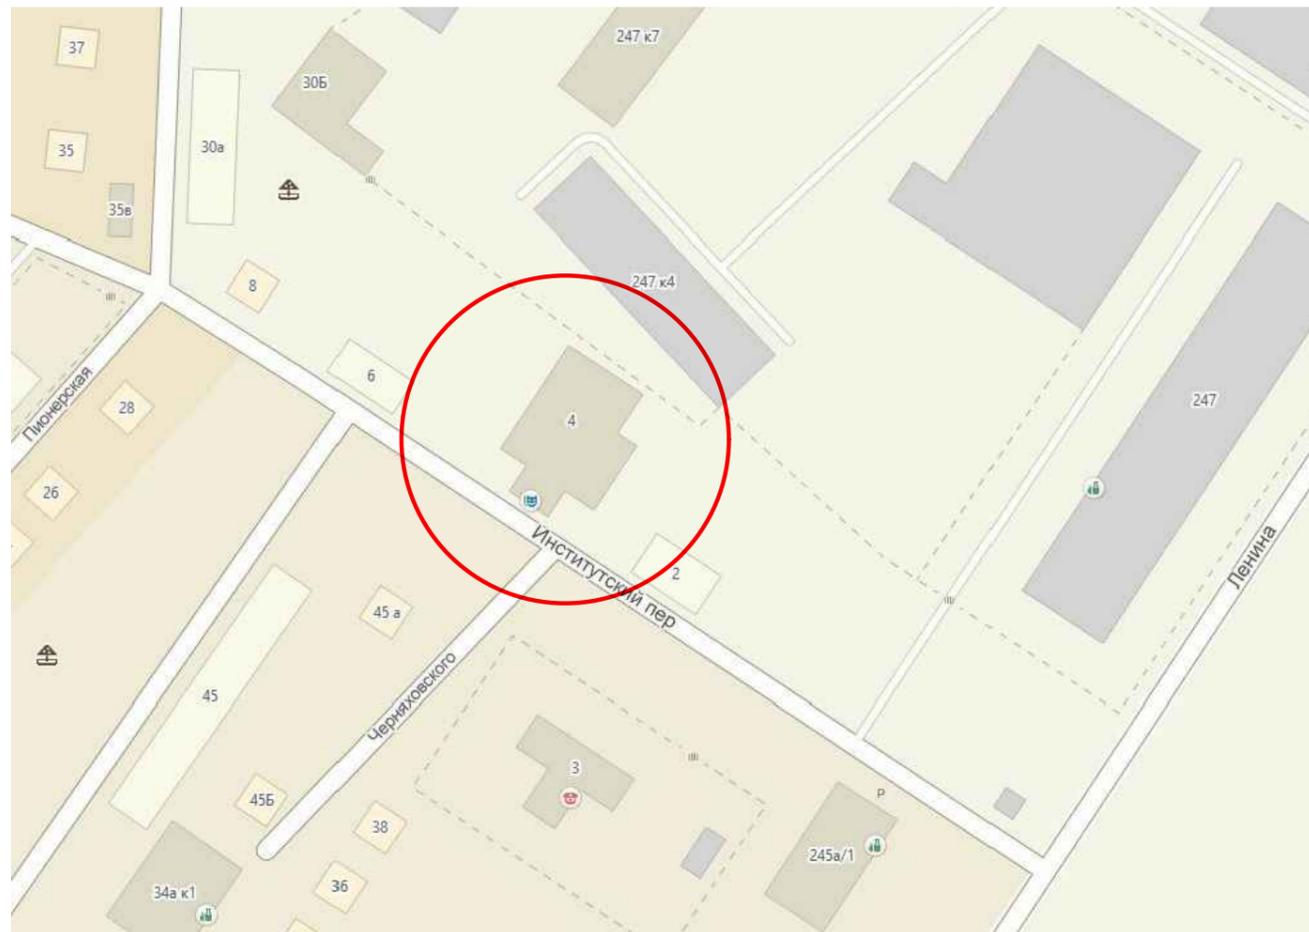


ВЕДОМОСТЬ ЛИСТОВ ОСНОВНОГО КОМПЛЕКТА		
№ п/п	НАИМЕНОВАНИЕ	ПРИМЕЧАНИЕ
1	Ситуационная схема.	
2	Схема генерального плана. М 1:1000	
3	Вид точка№1	
4	Вид точка№2	
5	Вид точка№3	
6	Вид точка№4	

## Условные обозначения

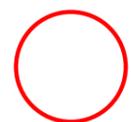 -Участок проектирования.


Взам. инв. №  
Инв. № подл.  
Подп. и дата

						<b>111-10.2019-ГП</b>			
						Благоустройство на территории МКУ БКЦ Радуга расположенный по адресу: Новосибирская область, Новосибирского района, с. Барышево, переулок Институтский, №4.			
Изм.	Кол.уч.	Лист	№ док.	Подпись	Дата	Благоустройство дворовой территории	Стадия	Лист	Листов
Составил		Стороженко А.Е.					ПД	1	6
Проверил		Воробьев С.О.							
Н.контр.						Ситуационная схема. Ведомость чертежей.	<b>ООО «Оклэнд»</b>		

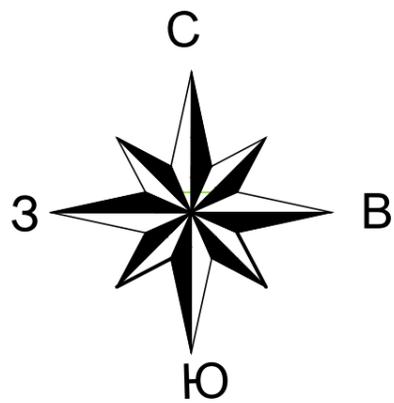

**УСЛОВНЫЕ ОБОЗНАЧЕНИЯ:**

- устройство занижения для пандуса МГН.
- бортовой камень БР 100.20.8
- бортовой камень БР 100.30.15
- покрытие тротуара из плитки
- покрытие проездов и парковок из асфальтобетона
- беговая дорожка
- Спортивное покрытие
- силовые тренажеры
- газон
- сцена (9x4 м)
- уличный вазон (Мишель)
- Скамья "каталог Городок детства"
- Урна 1 "каталог Городок детства"
- уличный фонарь с горшками для растений.
- кустарник (дерен белый).

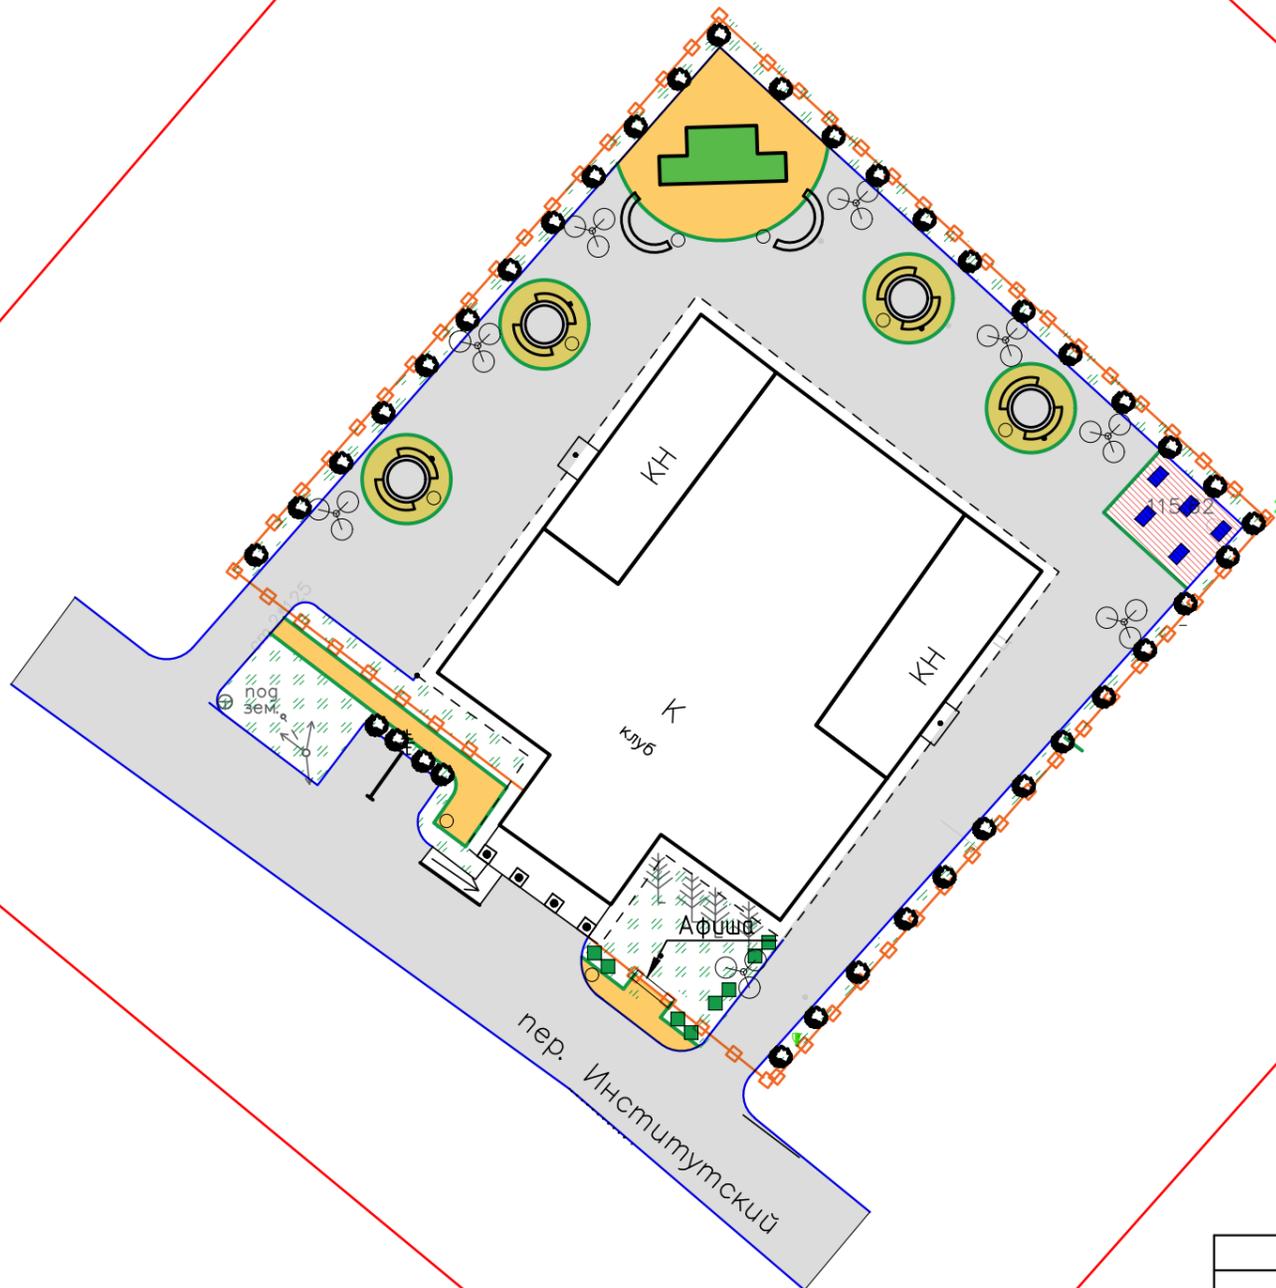

**Ведомость площадок культурного центра Радуга.**

Поз.	Наименование	ед. изм.	Кол-во
1	Культурный центр	Га	0,0989
2	Проезды	Га	0,1734
3	Тротуары	Га	0,0310
4	Спортивная площадка	Га	0,0048
5	Газон	Га	0,0515

ИНВ. И ПОДП. И ДАТА

Изм.	Кол.уч.	Лист	N док.	Подпись	Дата
Составил				Стороженко А.Е.	
Проверил				Воробьев С.О.	
Н.контр.					

111-10.2019-ГП


Благоустройство на территории БУ КЦ Радуга расположенного по адресу: Новосибирская область, Новосибирского района, с. Барышево, переулок Институтский, №4.

Технологические и конструктивные решения линейного объекта

Стадия	Лист	Листов
ПД	1	1


Благоустройство на территории БУ КЦ Радуга. Разбивочный план. М 1:500

ООО «Оклэнд»

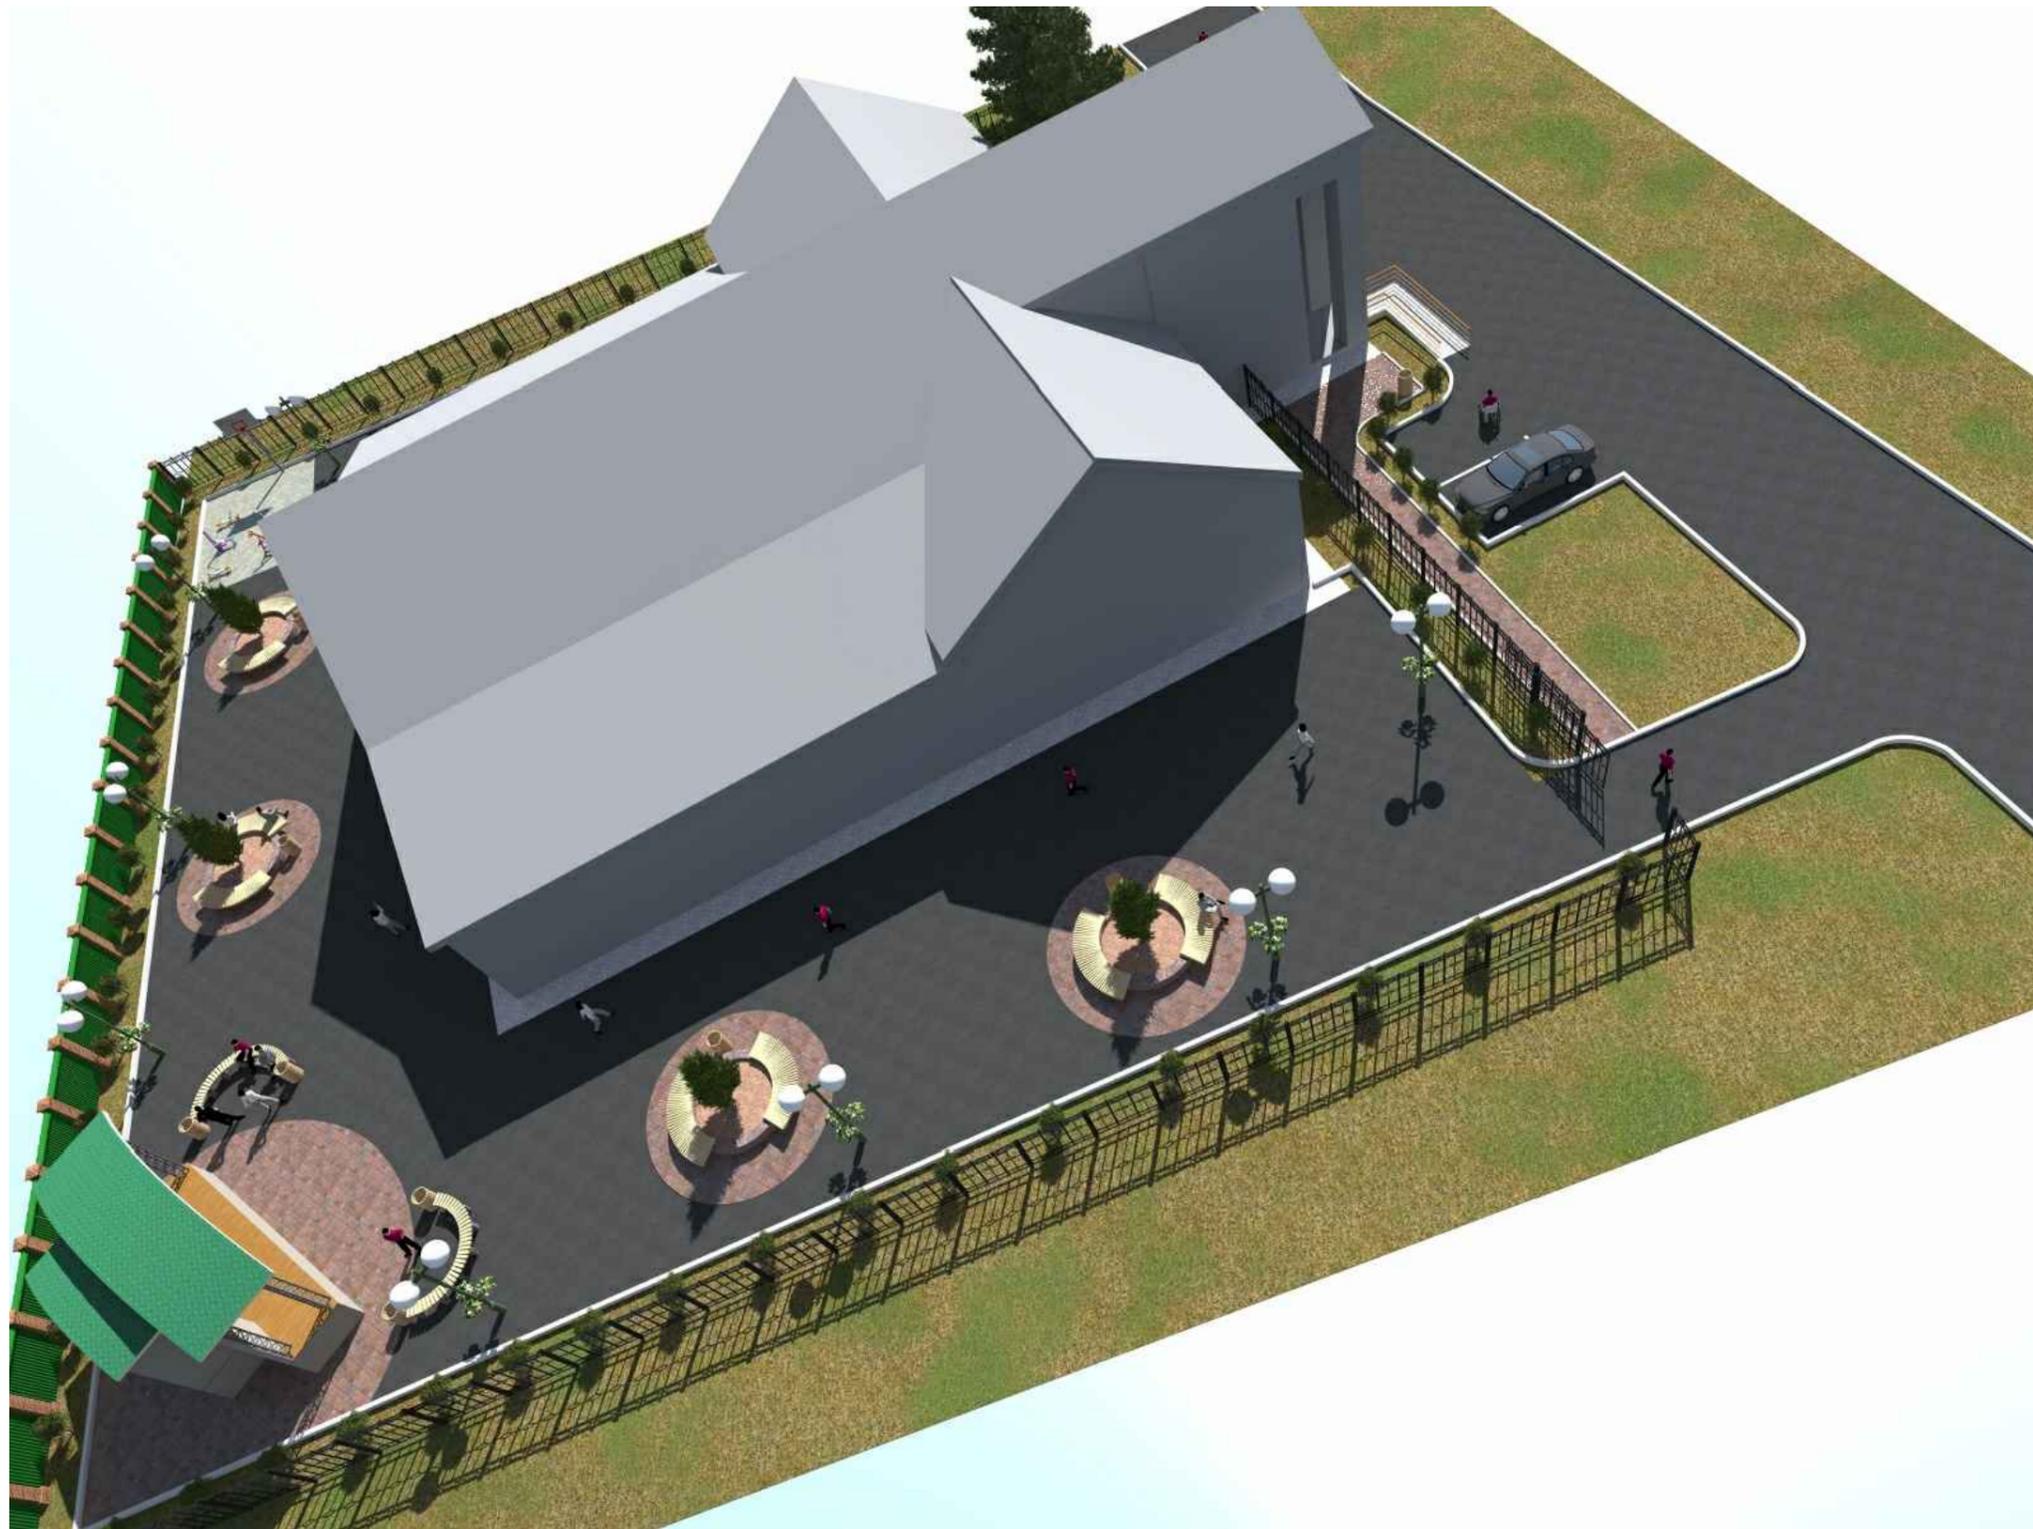

Инв. N подл. Подп. и дата. Взам. инв. N


						111-10.2019-ГП			
						Благоустройство на территории МКУ БКЦ Радуга расположенный по адресу: Новосибирская область, Новосибирского района, с. Барышево, переулок Институтский, №4.			
Изм.	Кол.уч.	Лист	N док.	Подпись	Дата	Благоустройство дворовой территории	Стадия	Лист	Листов
Составил	Стороженко А.Е.						ПД	3	6
Проверил	Воробьев С.О.								
Н.контр.						Вид точка№1	ООО «Оклэнд»		

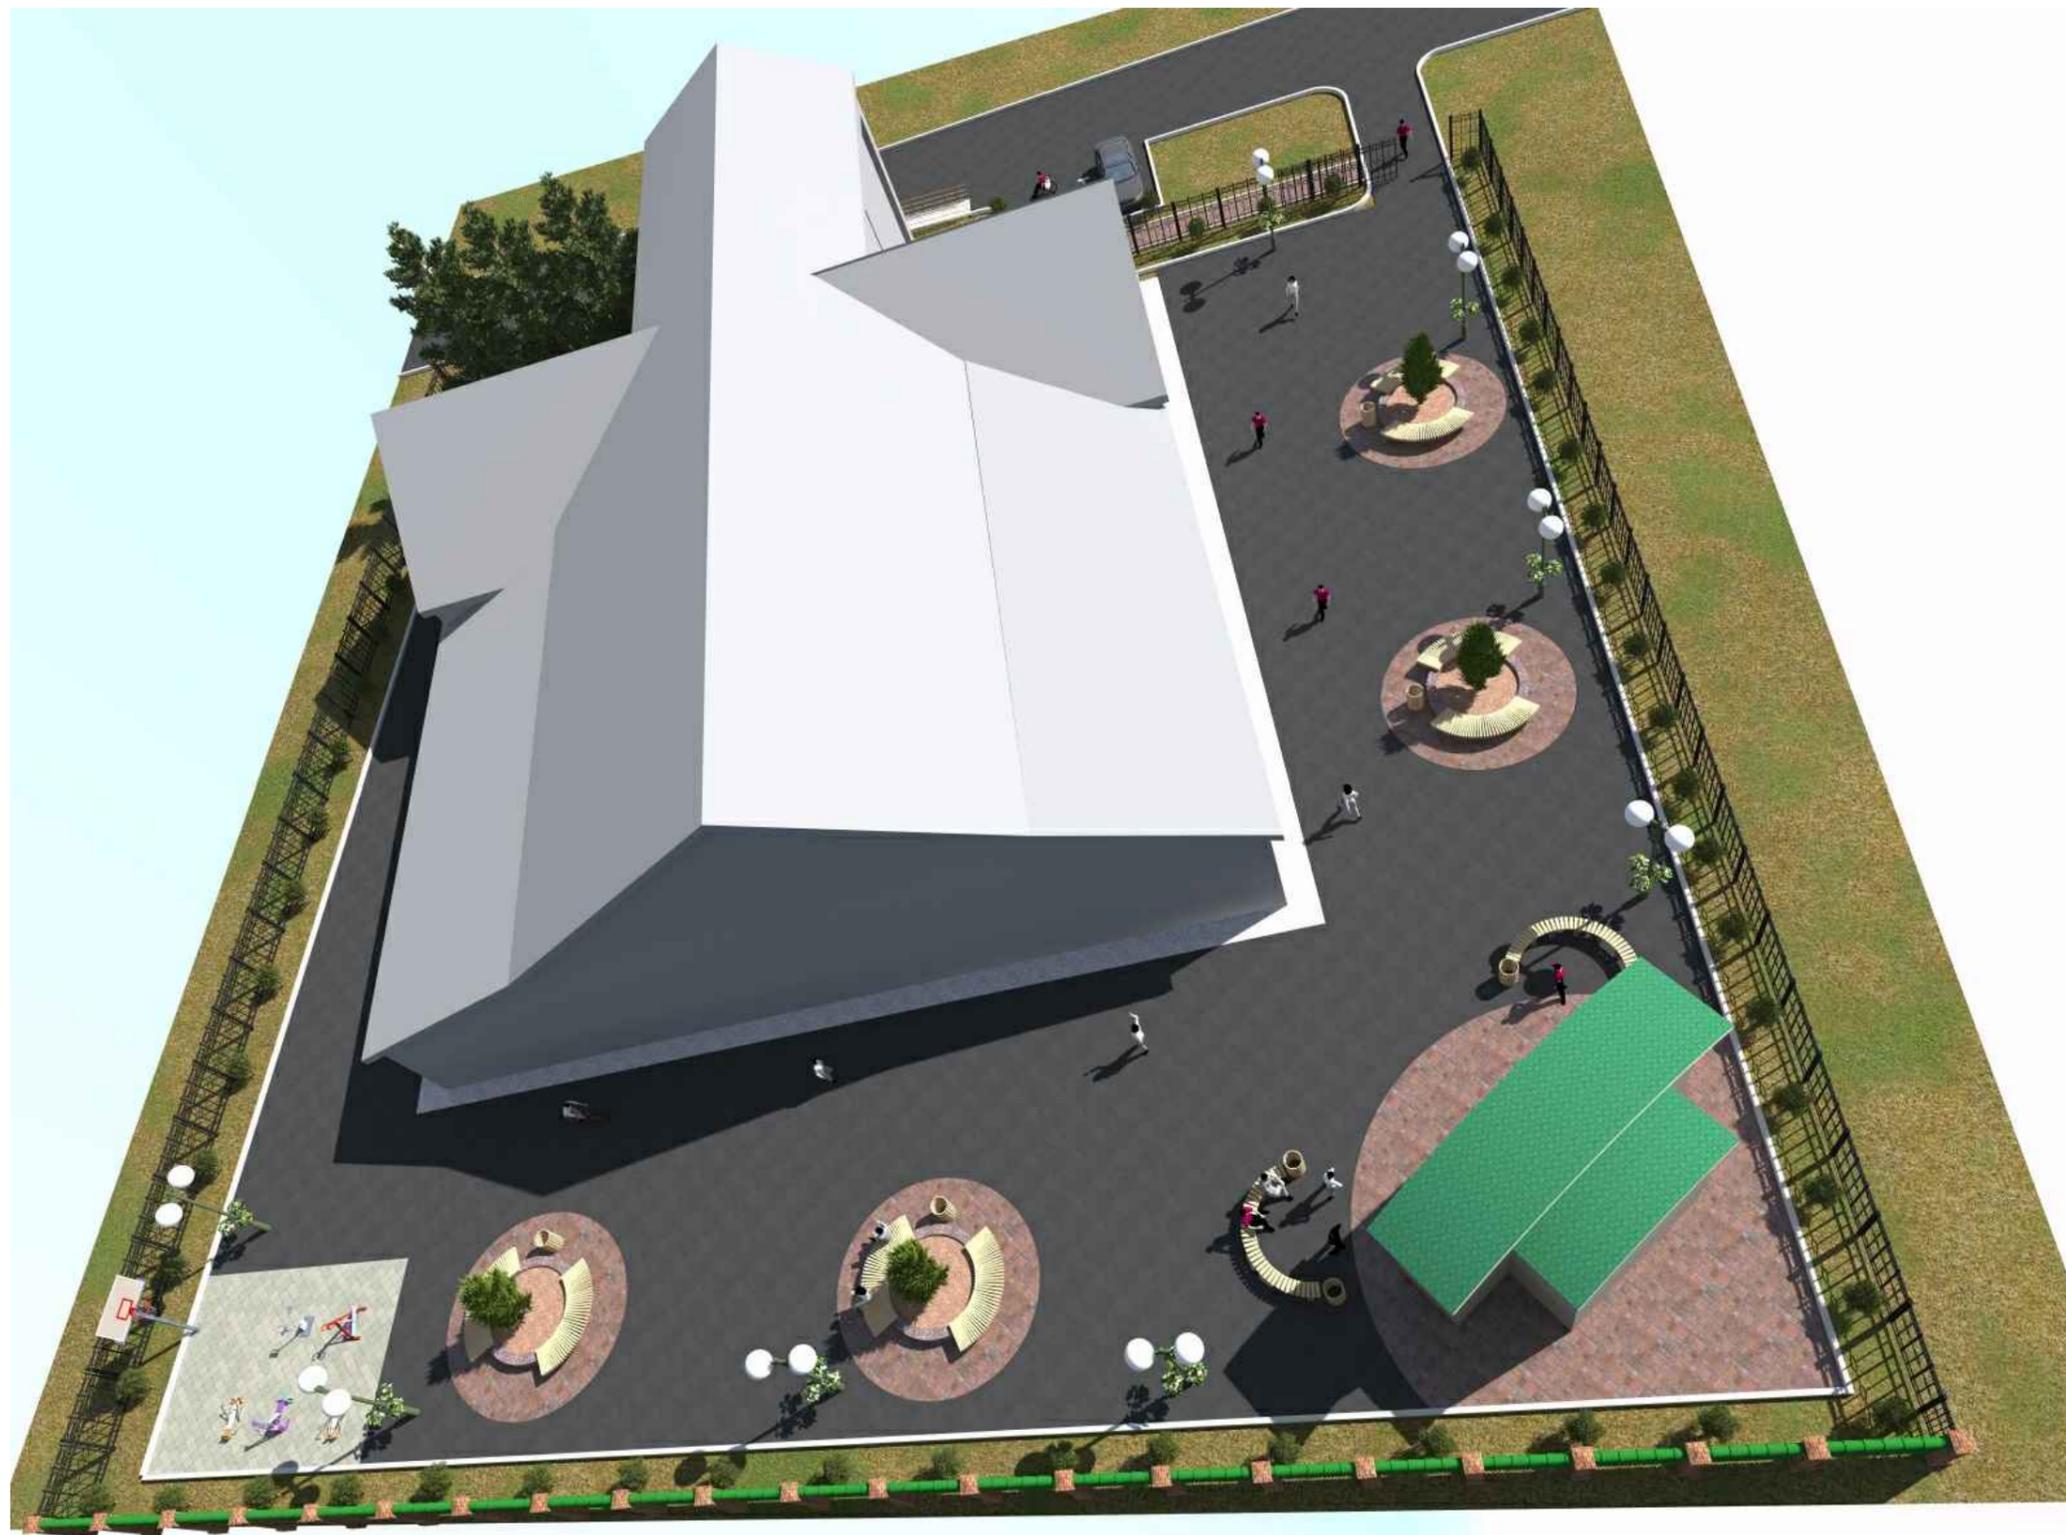

Инв. N подл. Подп. и дата

Взам. инв. N

						111-10.2019-ГП			
						Благоустройство на территории МКУ БКЦ Радуга расположенный по адресу: Новосибирская область, Новосибирского района, с. Барышево, переулок Институтский, №4.			
Изм.	Кол.уч.	Лист	N док.	Подпись	Дата	Благоустройство дворовой территории	Стадия	Лист	Листов
Составил		Стороженко А.Е.					ПД	4	6
Проверил		Воробьев С.О.							
Н.контр.						Вид точка№2	ООО «Оклэнд»		

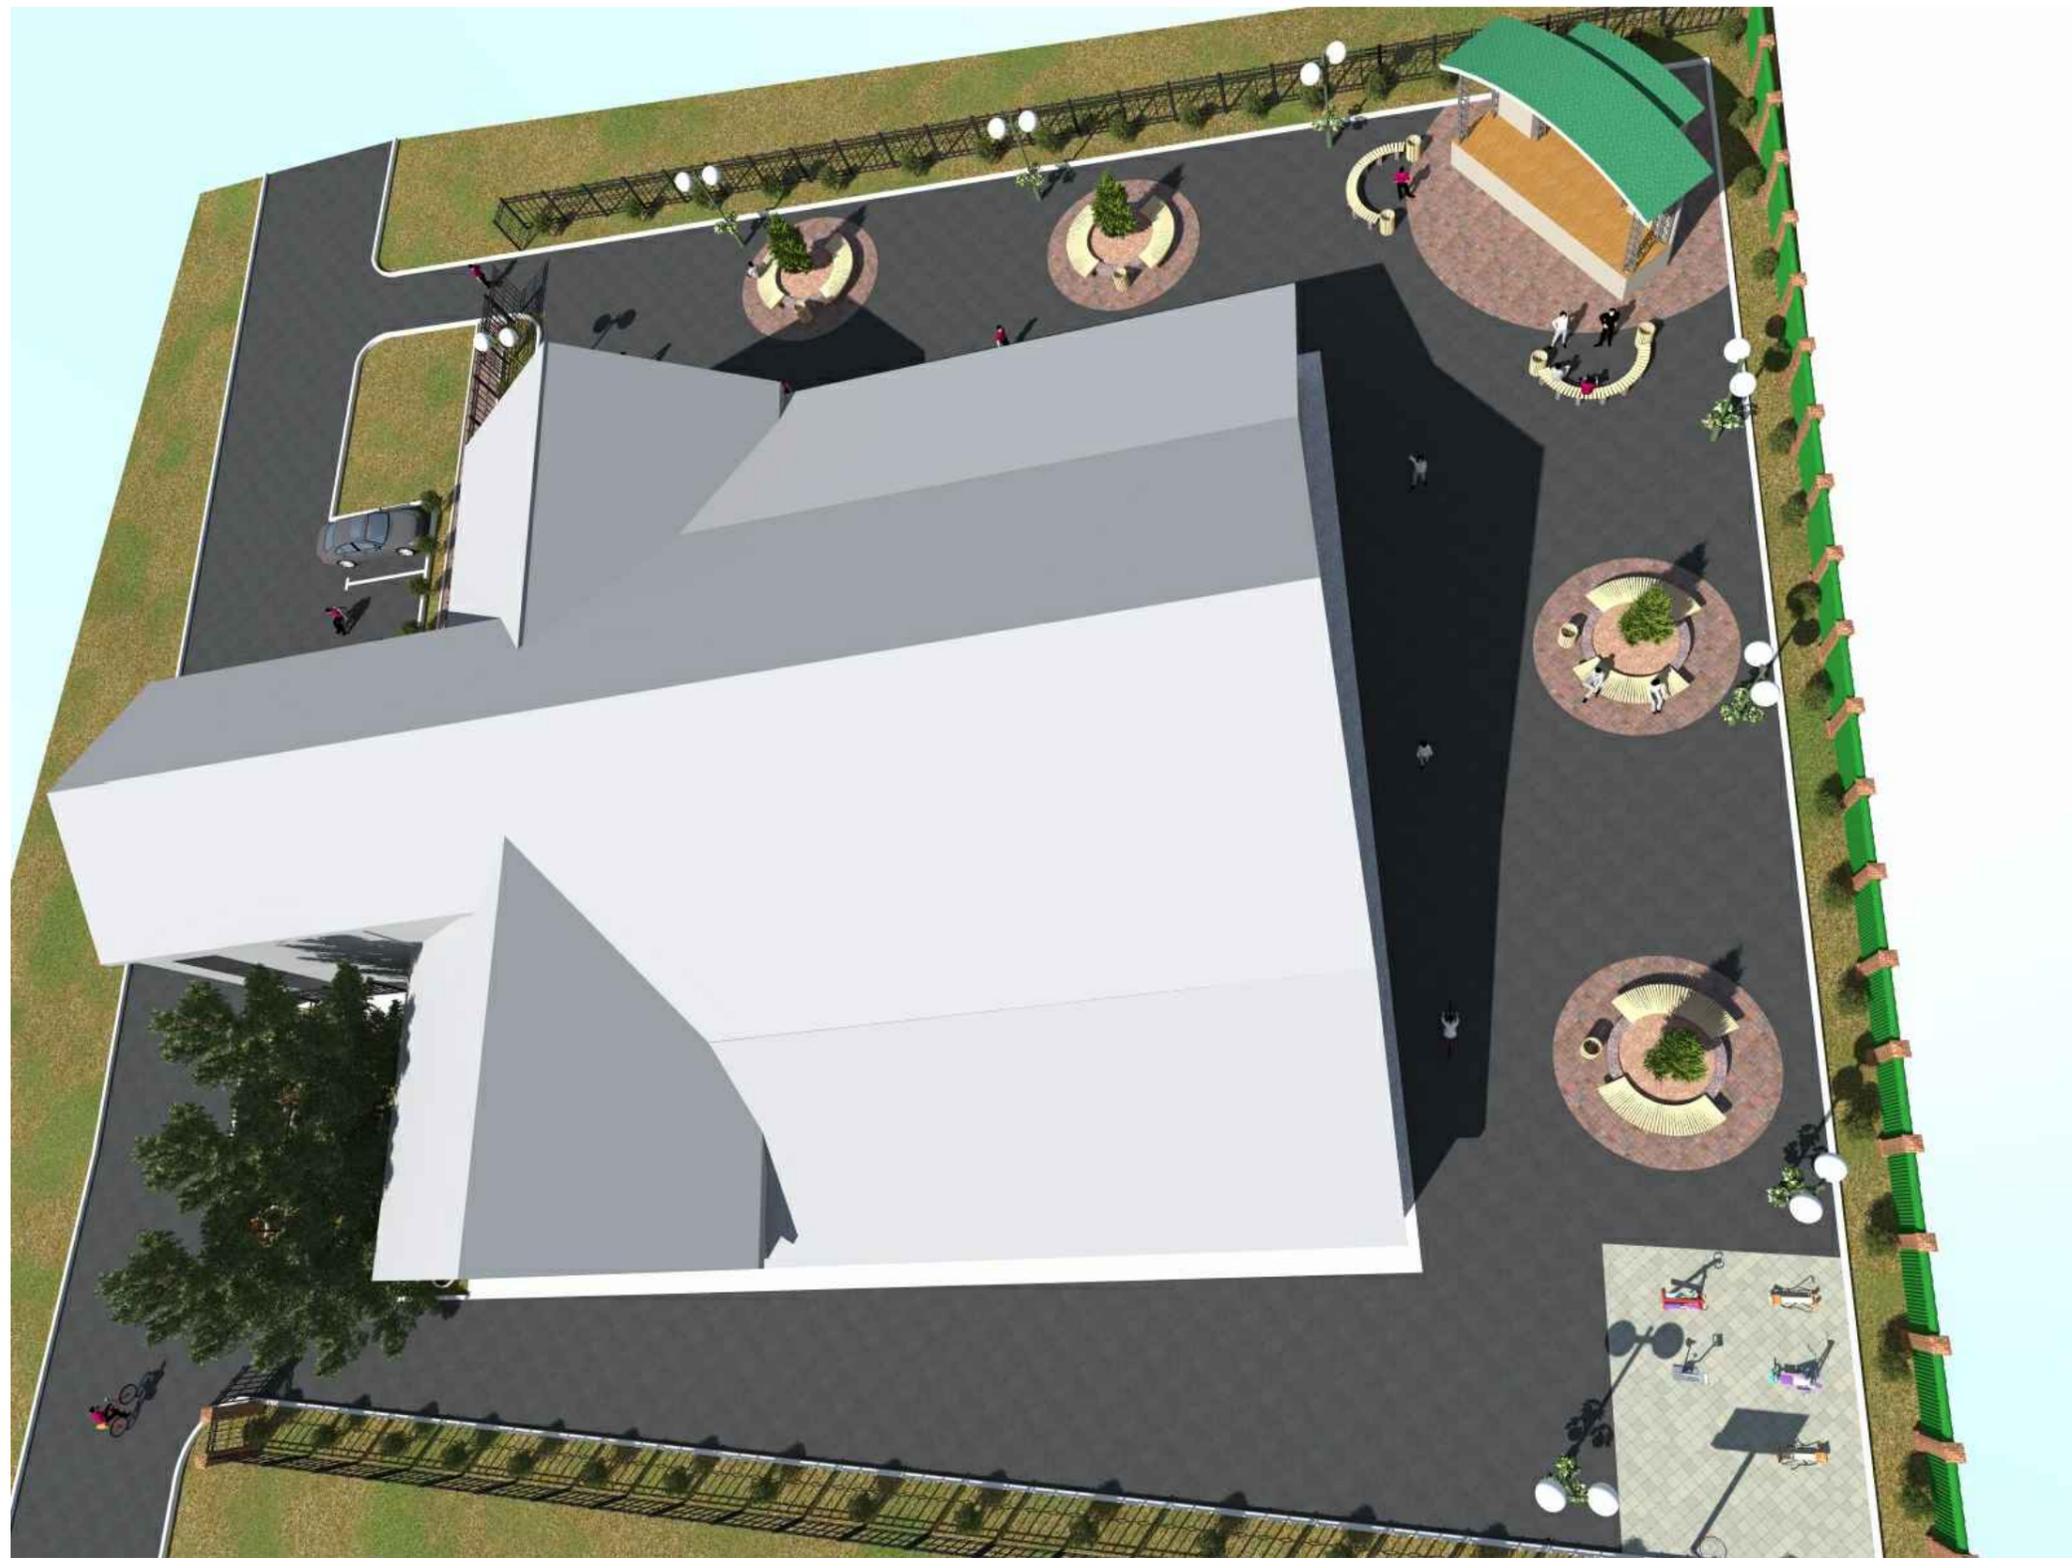

Инв. N подл. Подп. и дата  
Взам. инв. N

						111-10.2019-ГП					
						Благоустройство на территории МКУ БКЦ Радуга расположенный по адресу: Новосибирская область, Новосибирского района, с. Барышево, переулок Институтский, №4.					
Изм.	Кол.уч.	Лист	N док.	Подпись	Дата	Благоустройство дворовой территории	Стадия	Лист	Листов		
Составил		Стороженко А.Е.					ПД	5	6		
Проверил		Воробьев С.О.									
Н.контр.						Вид точка№3	ООО «Оклэнд»				



Инв. N подл. Подп. и дата  
Взам. инв. N

						111-10.2019-ГП			
						Благоустройство на территории МКУ БКЦ Радуга расположенного по адресу: Новосибирская область, Новосибирского района, с. Барышево, переулок Институтский, №4.			
Изм.	Кол.уч.	Лист	N док.	Подпись	Дата	Благоустройство дворовой территории	Стадия	Лист	Листов
Составил		Стороженко А.Е.					ПД	6	6
Проверил		Воробьев С.О.							
Н.контр.						Вид точка №4	ООО «Оклэнд»		

