

ПРОЕКТНО-СТРОИТЕЛЬНАЯ КОМПАНИЯ  
**БЕРДСКСТРОЙПРОЕКТ**

СРО-П-179-12122012 от 18.09.2018  
СРО-И-033-16032012 от 17.04.2020



г. Бердск, ул. Ленина, 67а, оф.310  
тел.: 8-991-447-00-99  
ИНН 5445026796



г. Бердск 2022г.

ПРОЕКТНО-СТРОИТЕЛЬНАЯ КОМПАНИЯ

**БЕРДСКСТРОЙПРОЕКТ**

СРО-П-179-12122012 от 18.09.2018  
СРО-И-033-16032012 от 17.04.2020



г. Бердск, ул. Ленина, 67а, оф.310  
тел.: 8-991-447-00-99  
ИНН 5445026796


## *Дизайн-проект*

*Благоустройство общественного пространства по адресу: с.  
Барышево, ул. Черняховского между домами 40Б и 41*

*Шифр: 11-07-2021  
Стадия: Проектная документация*

*Гип: Трукшина Н.В.  
Архитектор: Емец Д.С.*

г. Бердск 2022г.

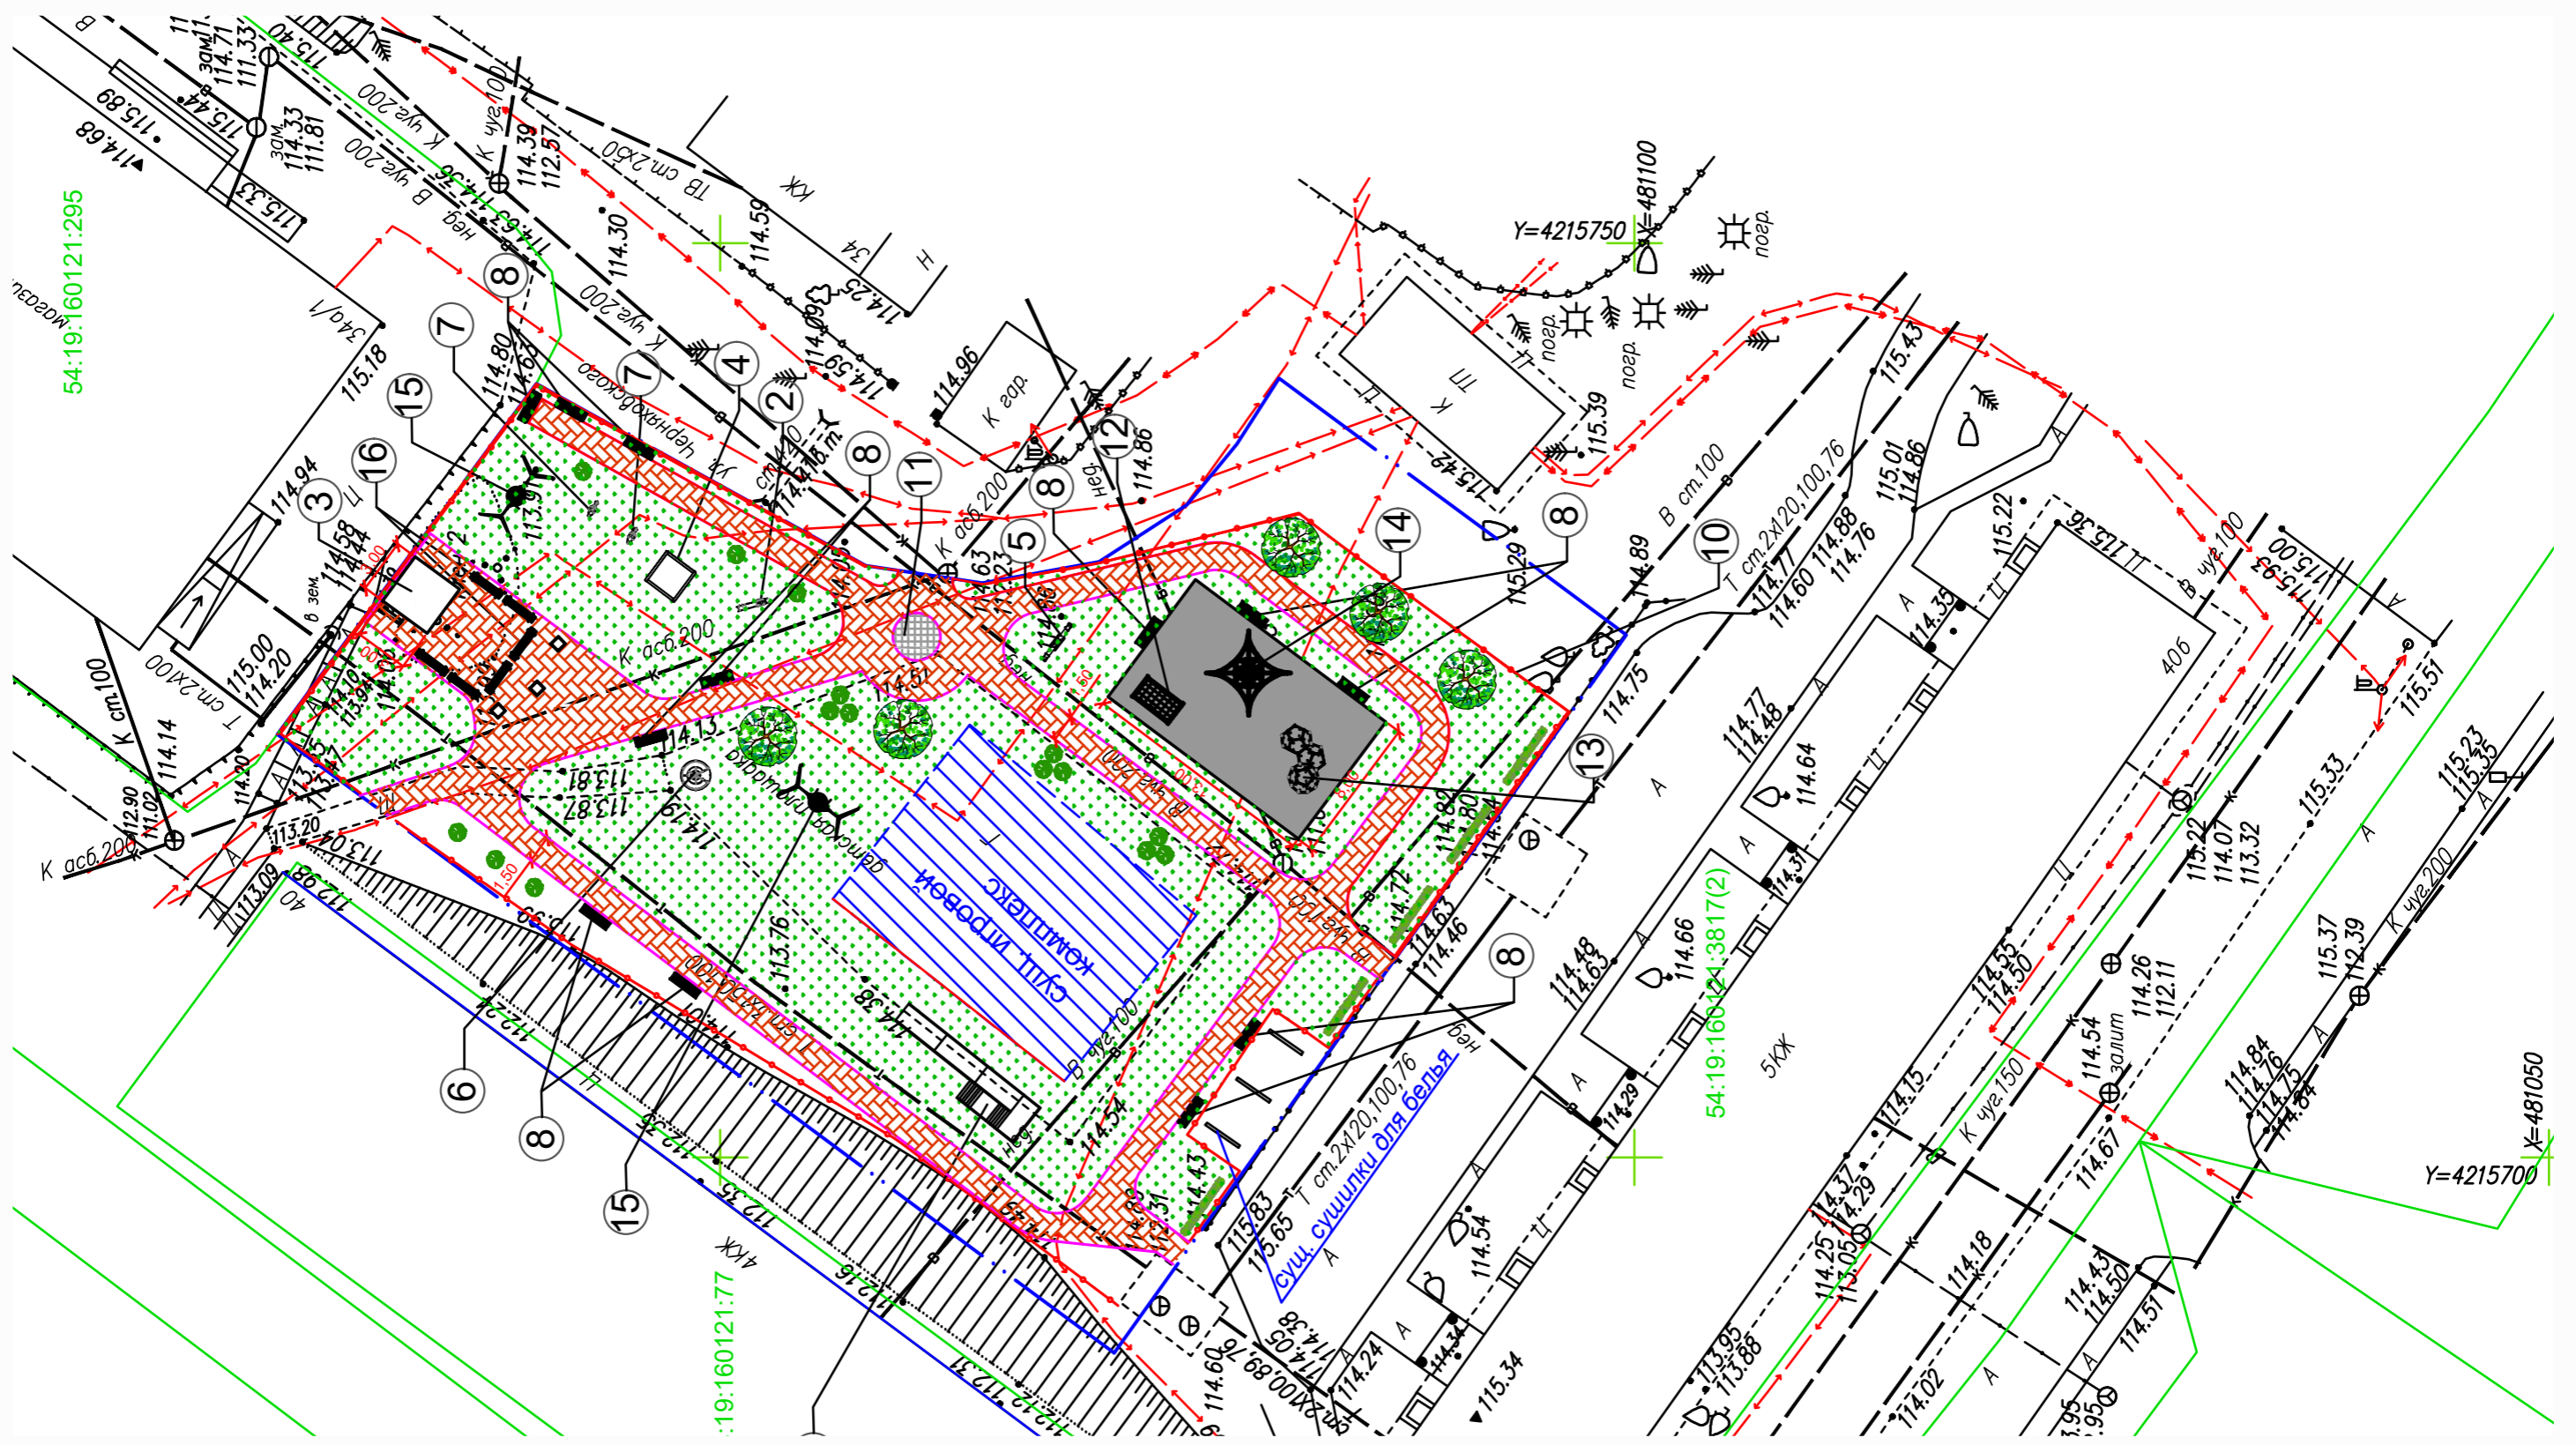

Изм.	Кол.уч.	Лист.	№ док.	Подп.	Дата
Архитектор	Емец				
ГИП	Трушкина				

11-07-2021					
Благоустройство общественного пространства					
Благоустройство общественного пространства по адресу: с.Барышево, ул. Черныховского между домами 405 и 41			Стадия	Лист	Листов
			П	1	
План-схема			ПРОЕКНО-СТРОИТЕЛЬНАЯ КОМПАНИЯ <b>БердскСтройПроект</b>		



Изм.	Кол.уч.	Лист.	№ док.	Подп.	Дата

3D-визуализация №1



Изм.	Кол.уч.	Лист.	№ док.	Подп.	Дата

3D-визуализация №2



Изм.	Кол.уч.	Лист.	№ док.	Подп.	Дата

3D-визуализация №3

Лист.

4



Изм.	Кол.уч.	Лист.	№ док.	Подп.	Дата

3D-визуализация №4



Изм.	Кол.уч.	Лист.	№ док.	Подп.	Дата

3D-визуализация №5

Лист.

6






Изм.	Кол.уч.	Лист.	№ док.	Подп.	Дата

3D-визуализация №6

Лист.

7

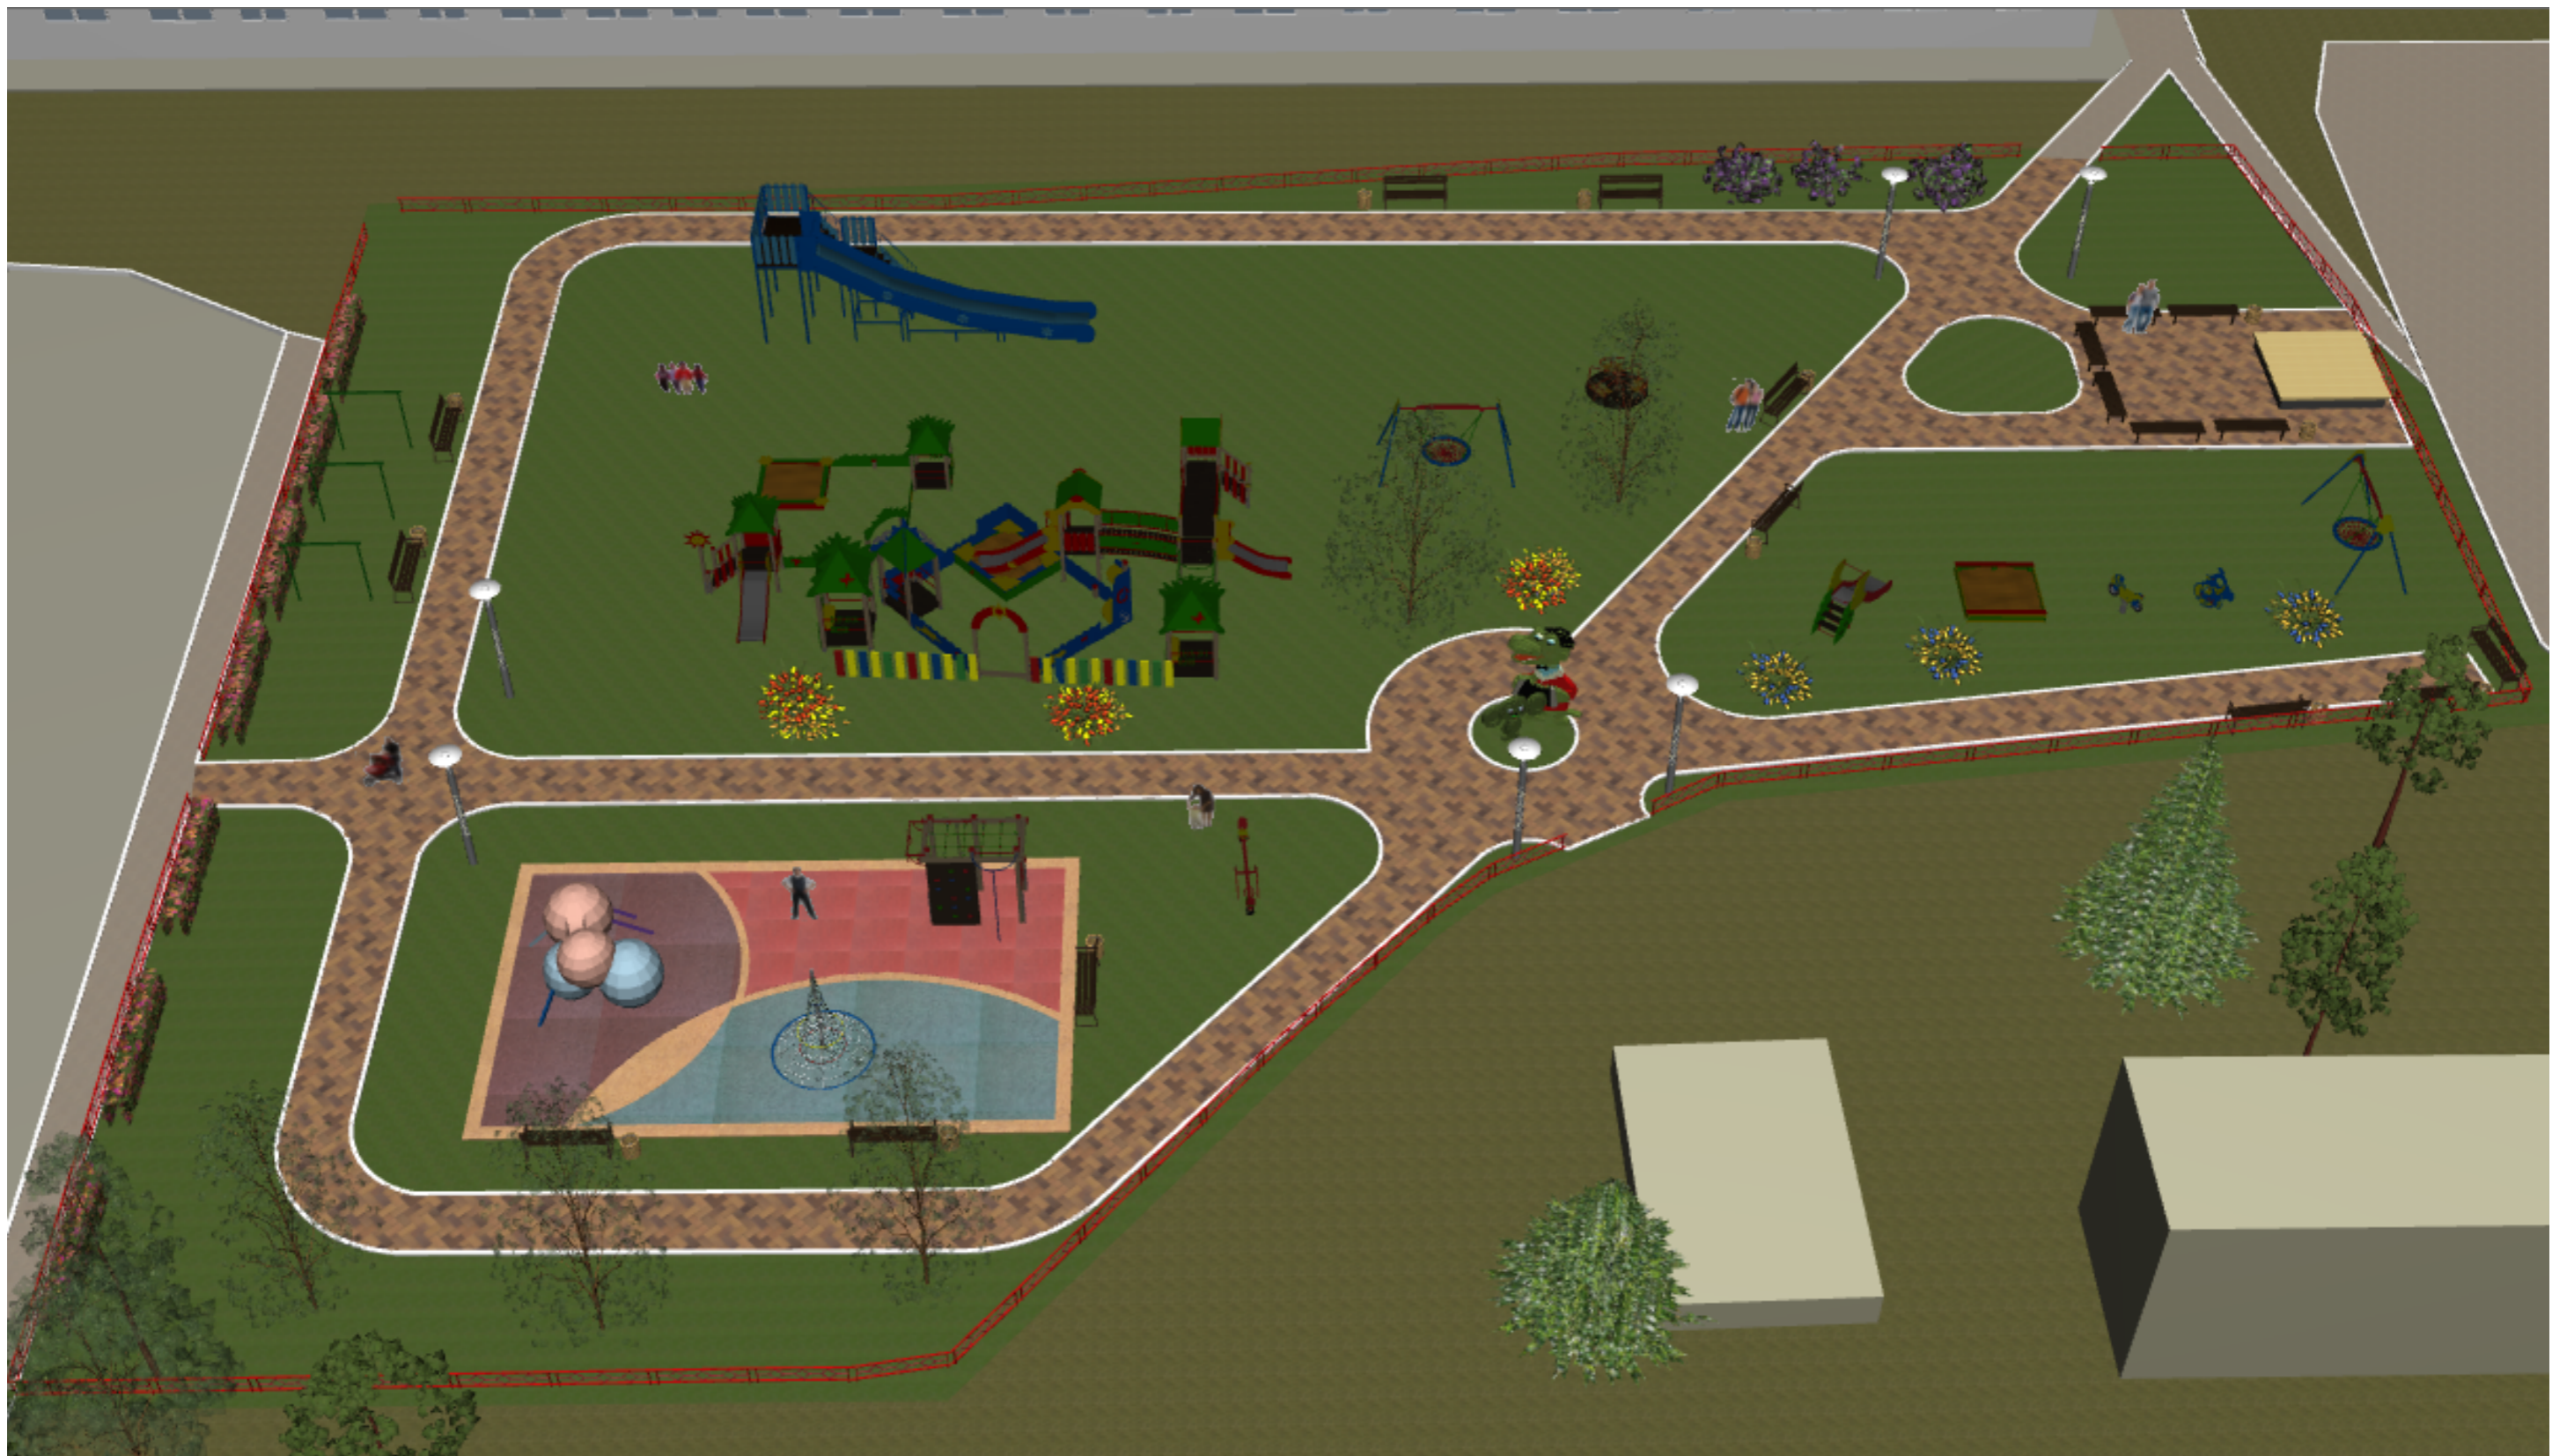

Изм.	Кол.уч.	Лист.	№ док.	Подп.	Дата

3D-визуализация №7

Лист.

8



Изм.	Кол.уч.	Лист.	№ док.	Подп.	Дата

3D-визуализация №8

Лист.

9



Изм.	Кол.уч.	Лист.	№ док.	Подп.	Дата

3D-визуализация №9



Изм.	Кол.уч.	Лист.	№ док.	Подп.	Дата

3D-визуализация №10



Изм.	Кол.уч.	Лист.	№ док.	Подп.	Дата

3D-визуализация №11



Изм.	Кол.уч.	Лист.	№ док.	Подп.	Дата

3D-визуализация №12



Изм.	Кол.уч.	Лист.	№ док.	Подп.	Дата

3D-визуализация №13





Изм.	Кол.уч.	Лист.	№ док.	Подп.	Дата

3D-визуализация №14



Изм.	Кол.уч.	Лист.	№ док.	Подп.	Дата

3D-визуализация №15

Лист.

16